
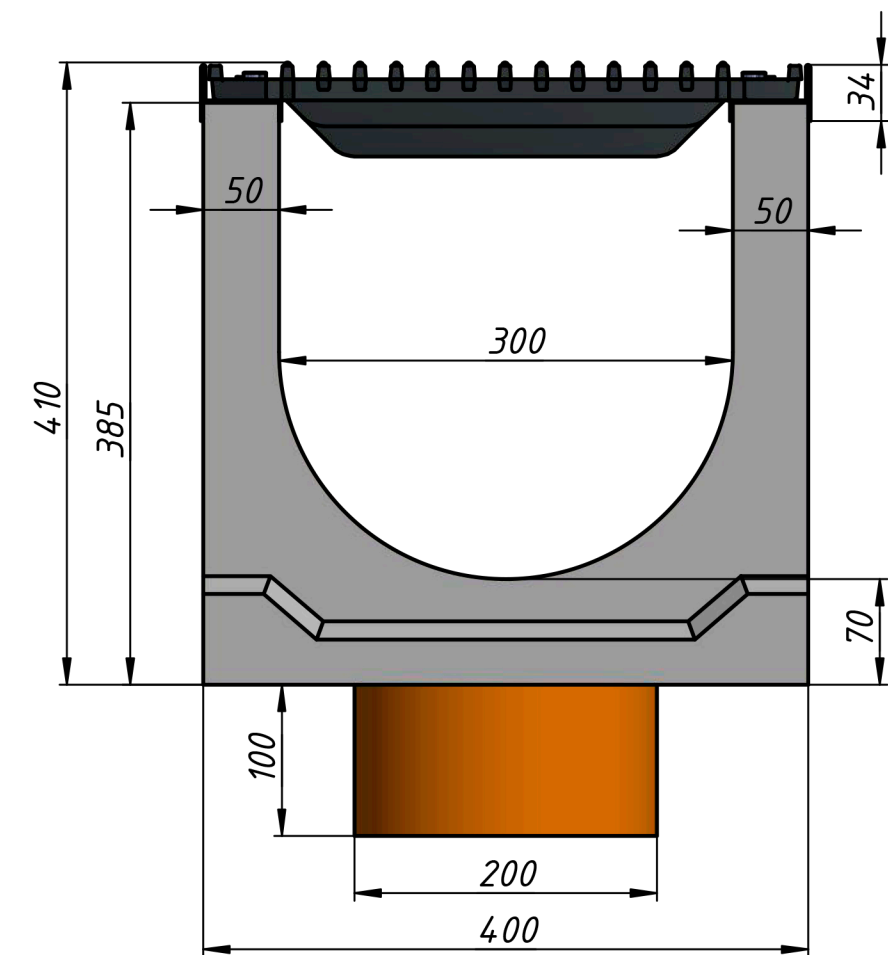


Лоток водоотводный бетонный Super DN300 h410 с решеткой чугунной ВЧ (комплект) кл. Е600 с вертикальным водосливом

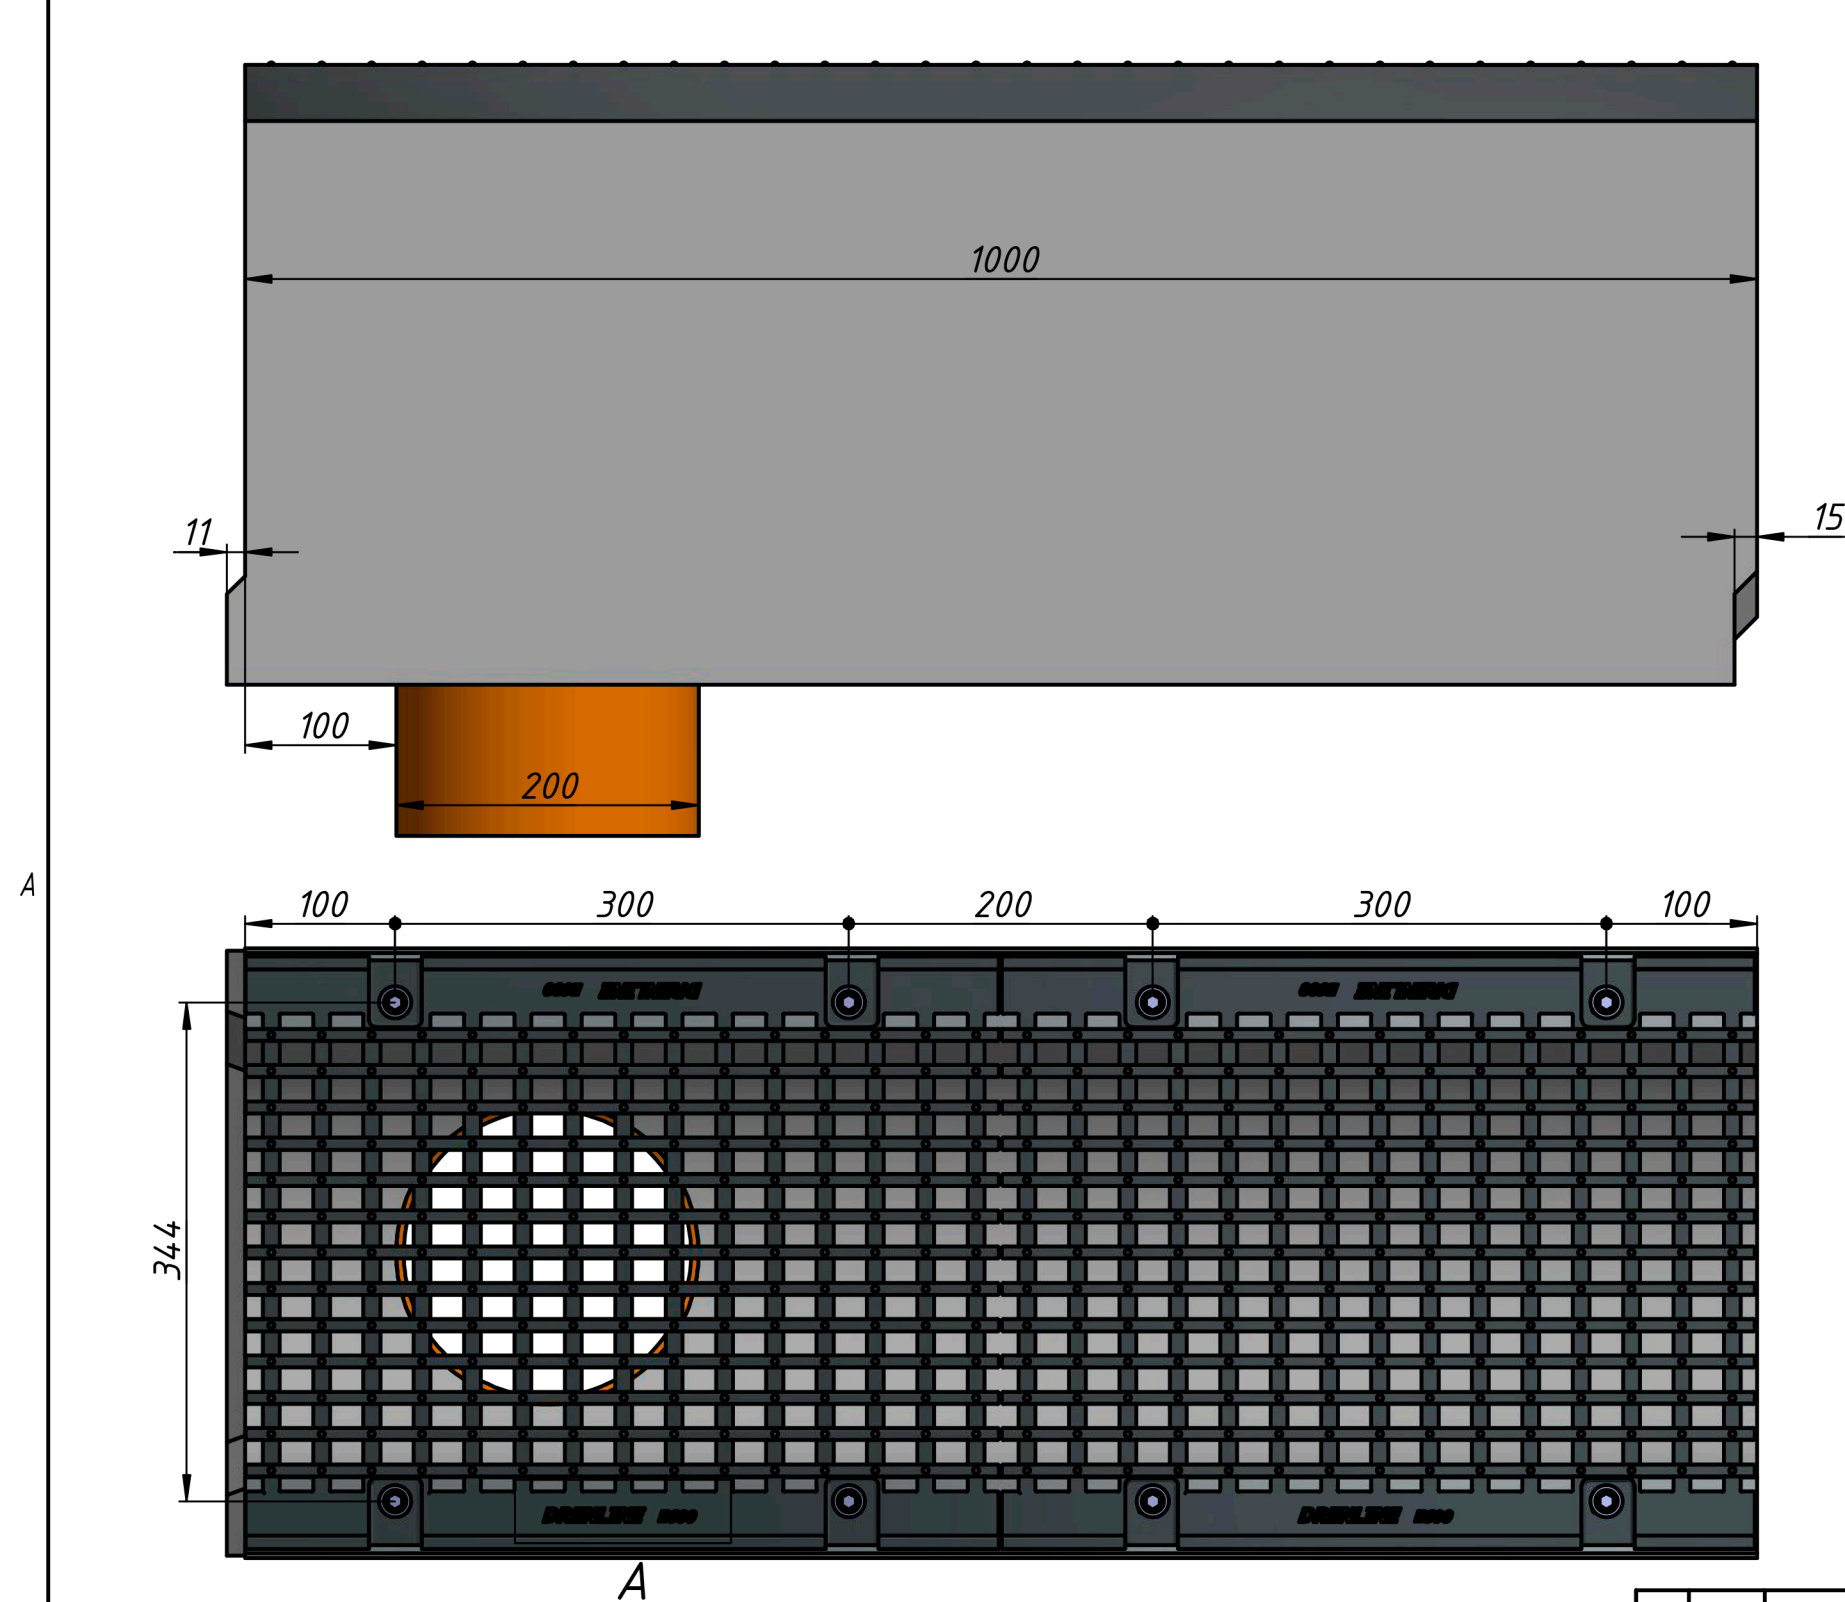

A (1:1)

					SUPER DN300 h410 с вертикальным водосливом		
					Лит.	Масса	Масштаб
					A	215	0,2:1
					Лист 1		
Изм.	Лист	№ докум.	Подп.	Дата			
Разраб.							
Пров.							
Т. контр.							
Нач. отд.							
Н. контр.							
Утв.							