
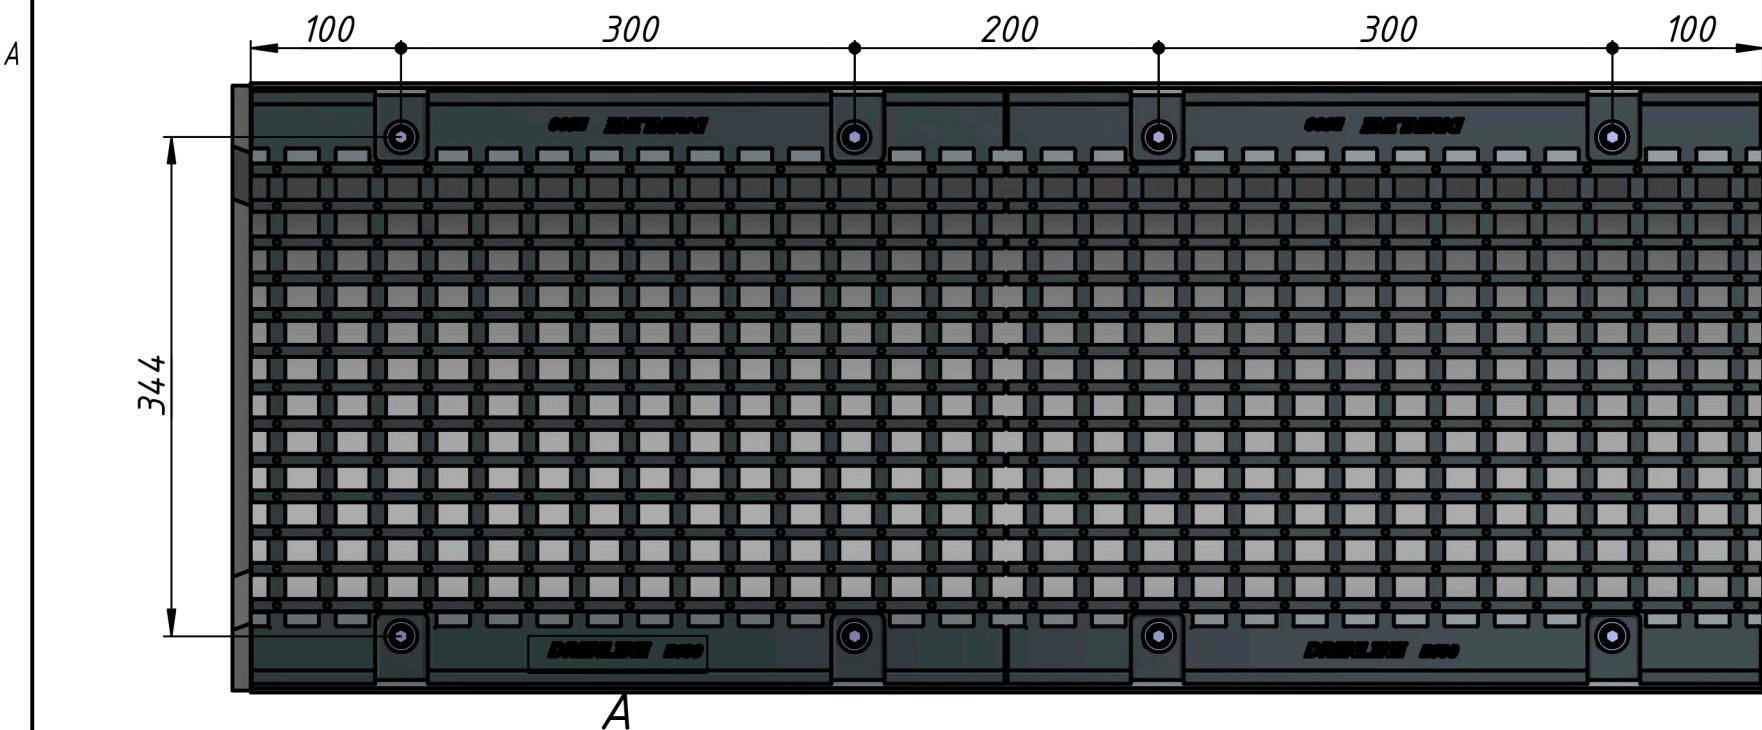
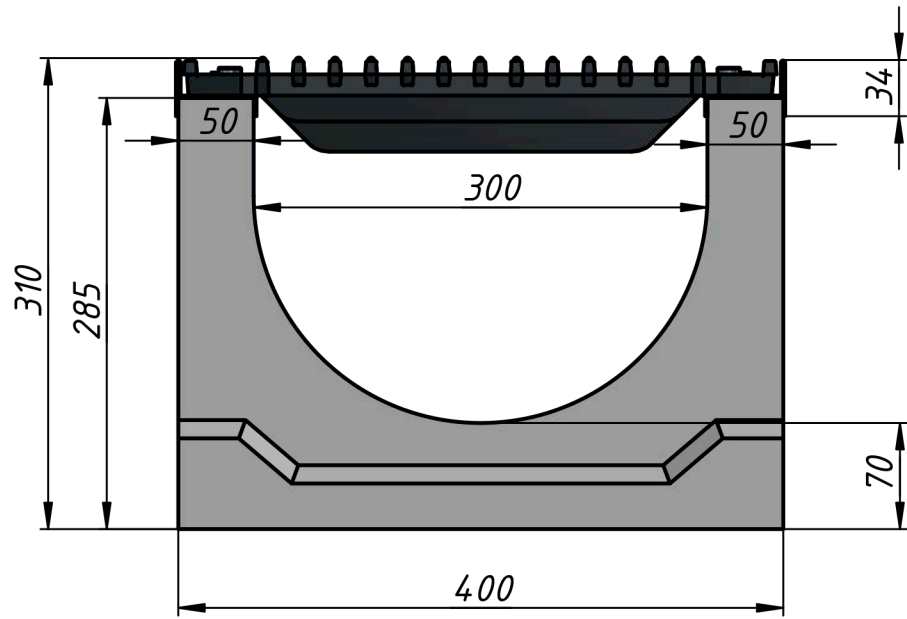


Лоток водоотводный бетонный Super DN300 h310 с чугунной решеткой ВЧ (комплект) кл. Е600

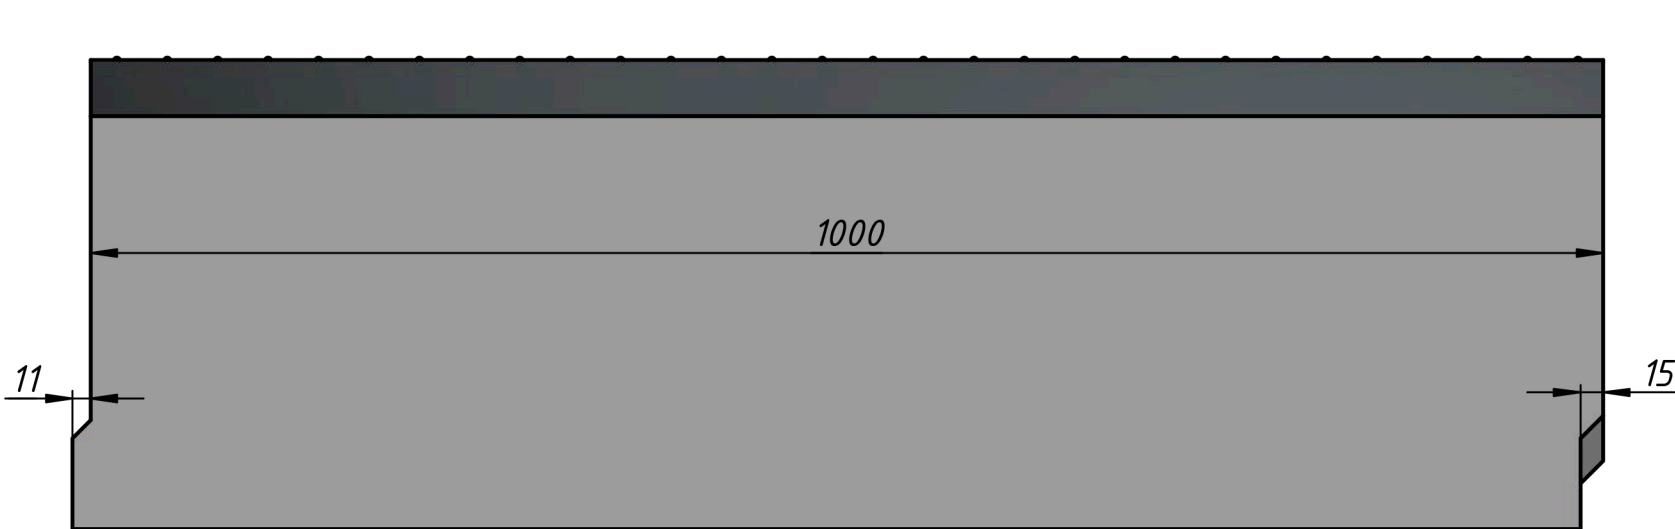

					SUPER DN300 E600 h310						
						Лит.		Масса	Масштаб		
Изм.	Лист	№ докум.	Подп.	Дата			A		195	0,2 : 1	
Разраб.											
Пров.											
Т. контр.							Лист		Листов	1	
Нач.отд.											
Н. контр.											
Утв.											