
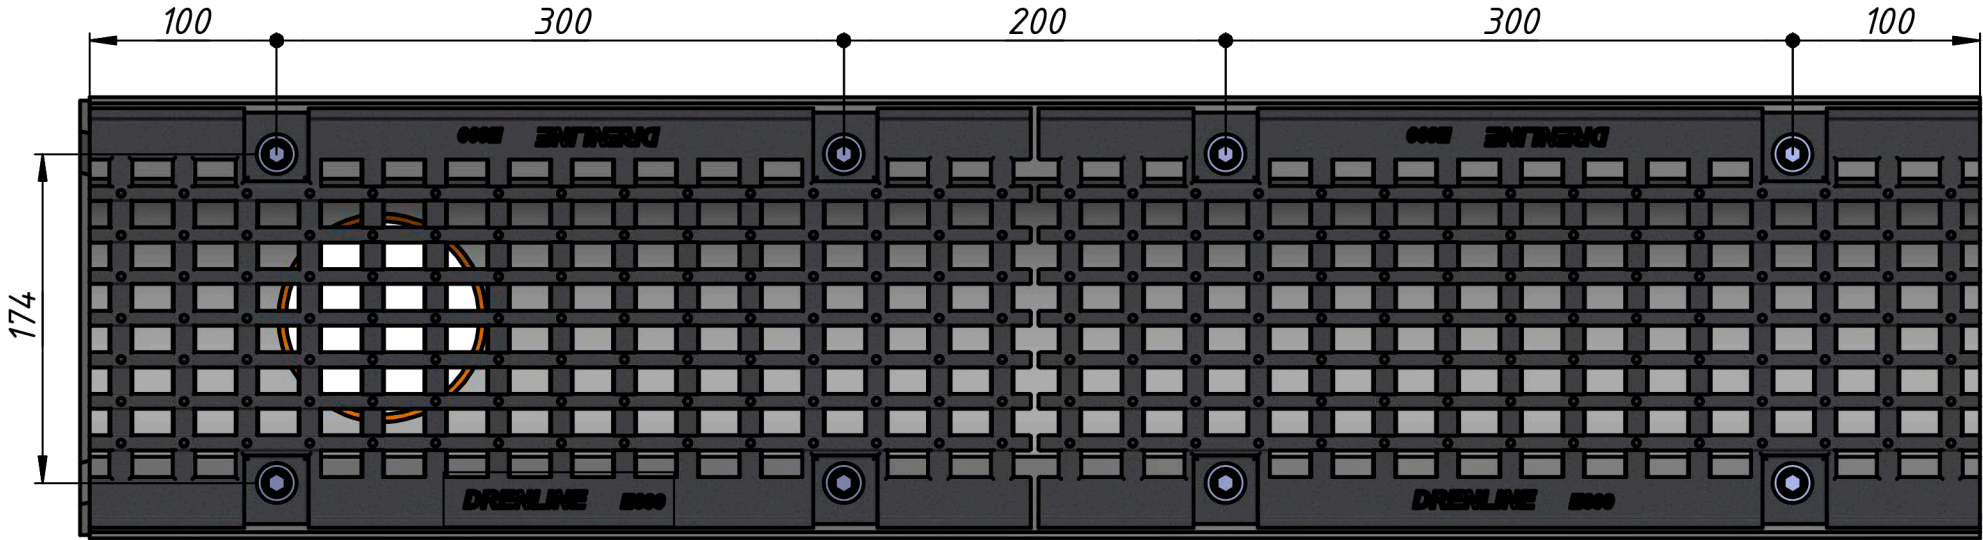
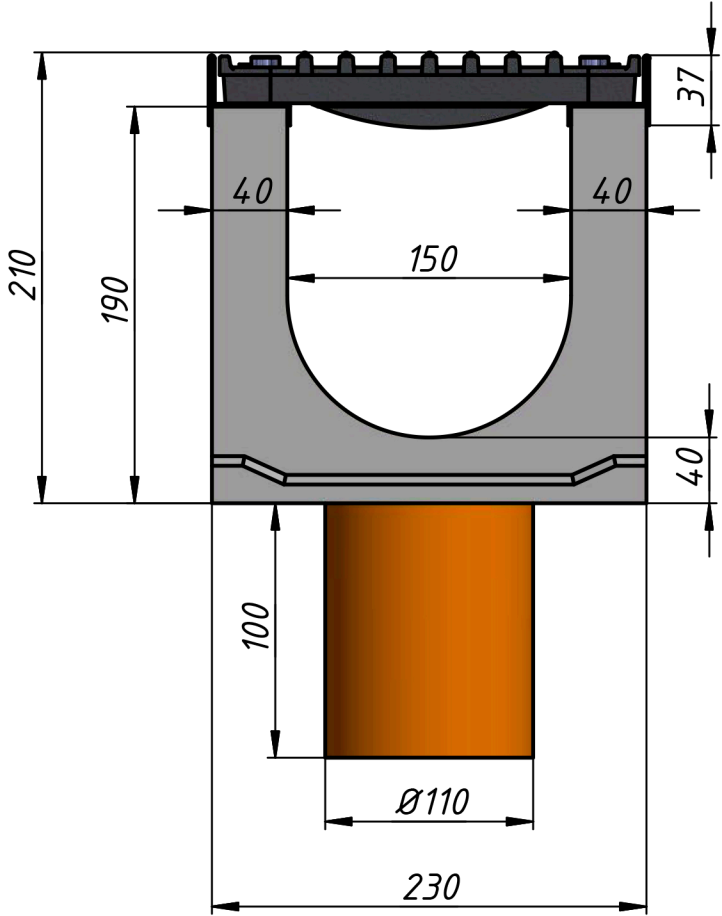


Лоток водоотводный бетонный Super DN150 h210 с решеткой чугунной ВЧ (комплект) кл. Е600 с вертикальным водосливом

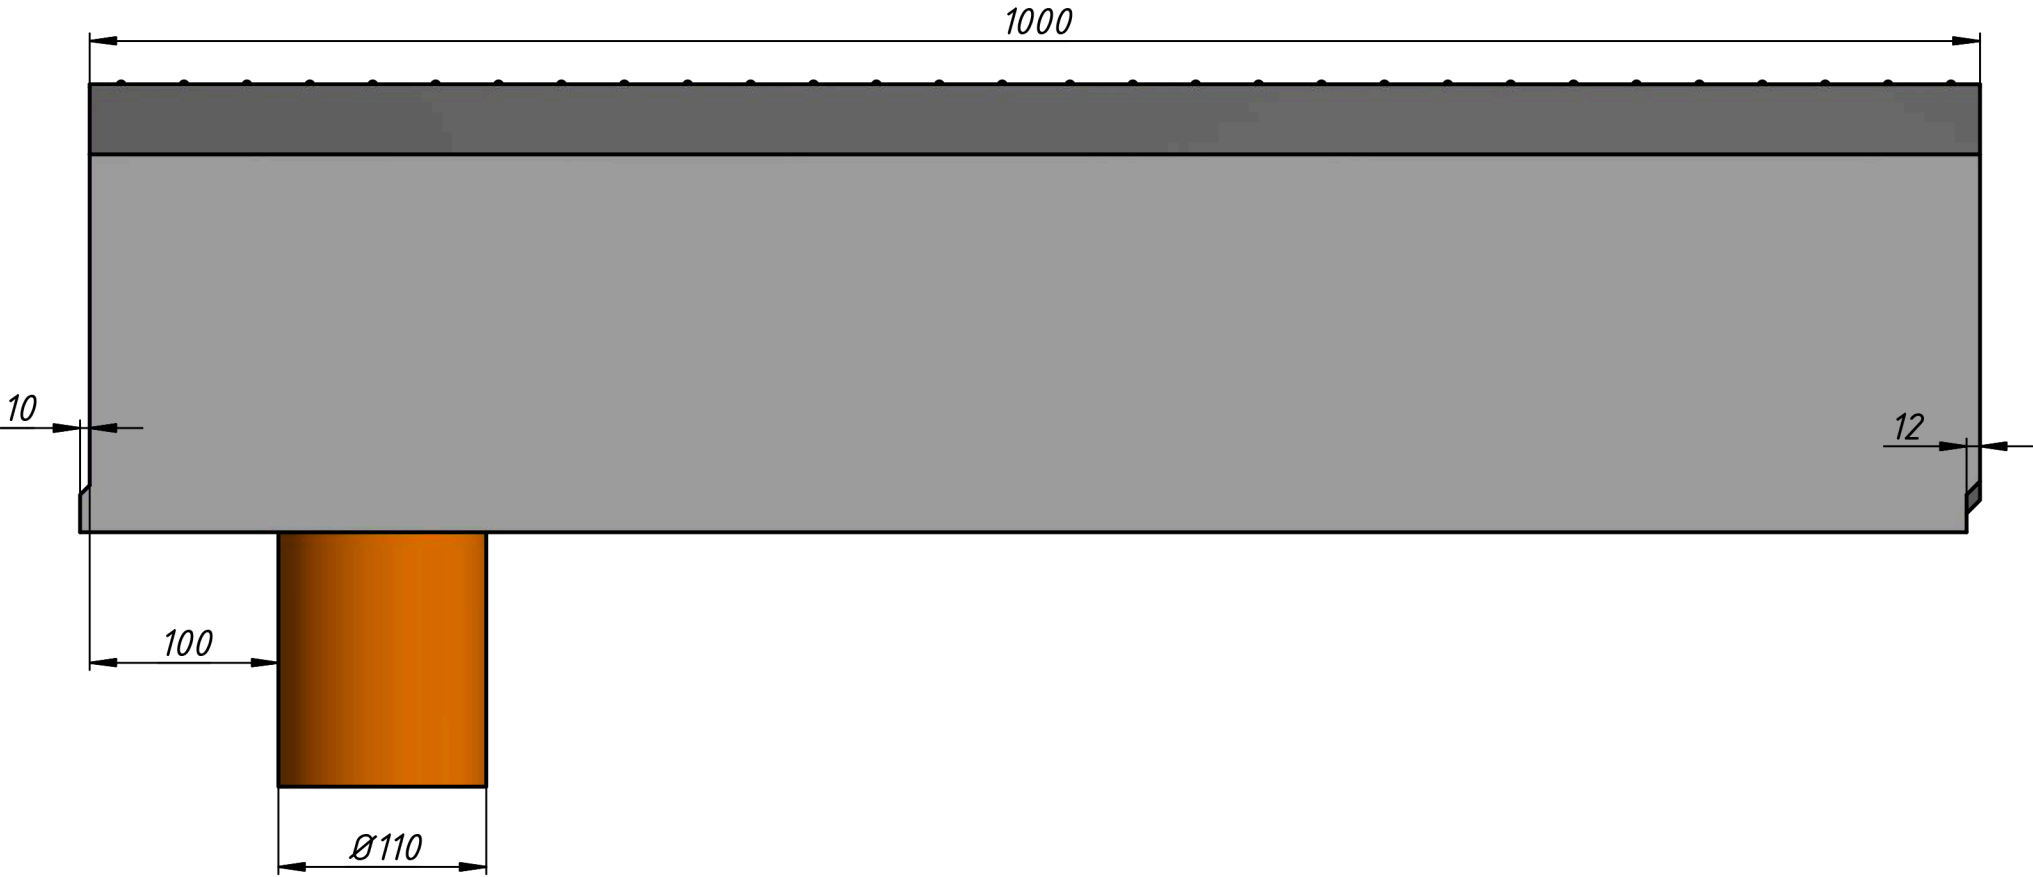

A

A (1:1)

					SUPER DN150 E600 h210 с вертикальным водосливом		
					Лит.	Масса	Масштаб
					A	79	1:4
					Лист	Листов	1
Изм.	Лист	№ докум.	Подп.	Дата			
Разраб.							
Пров.							
Т. контр.							
Нач.отд.							
Н. контр.							
Утв.							