
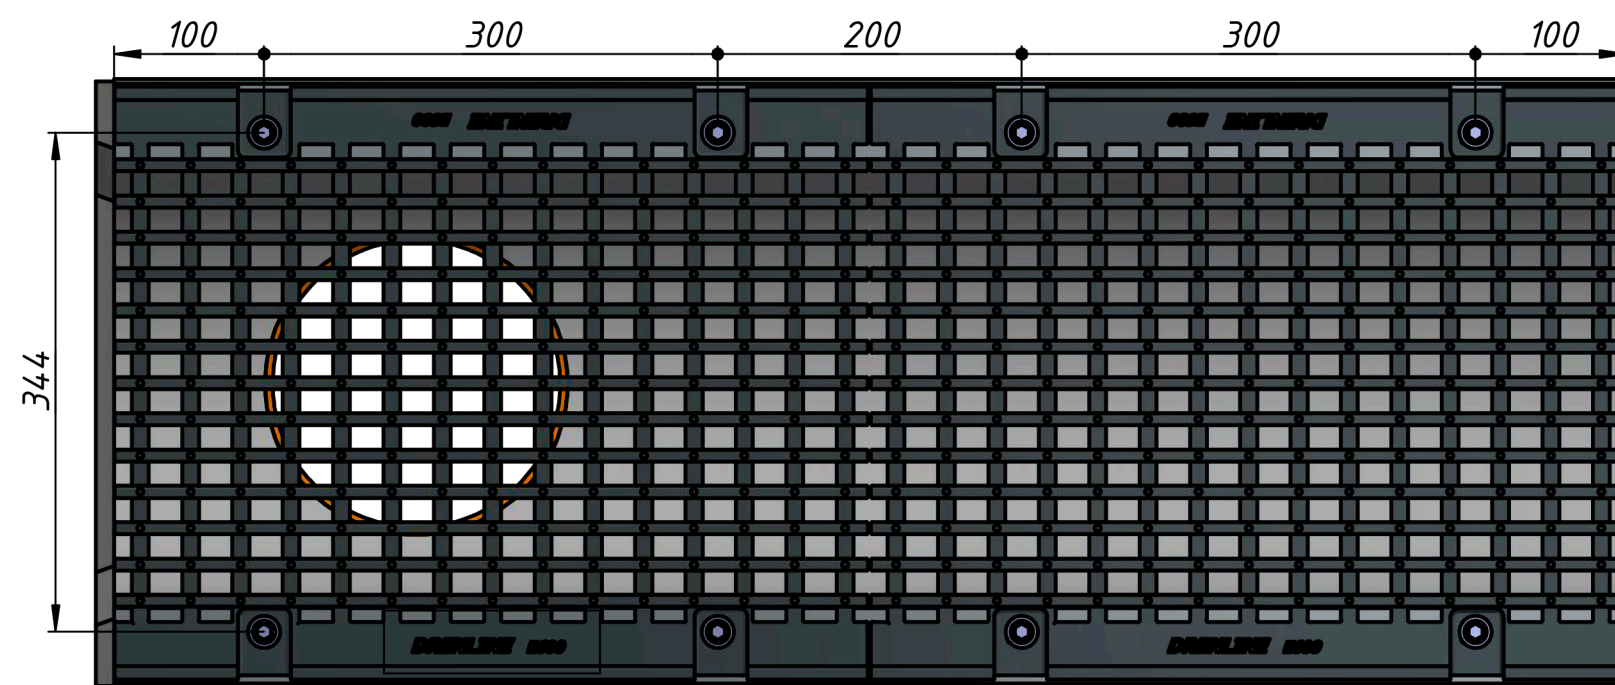
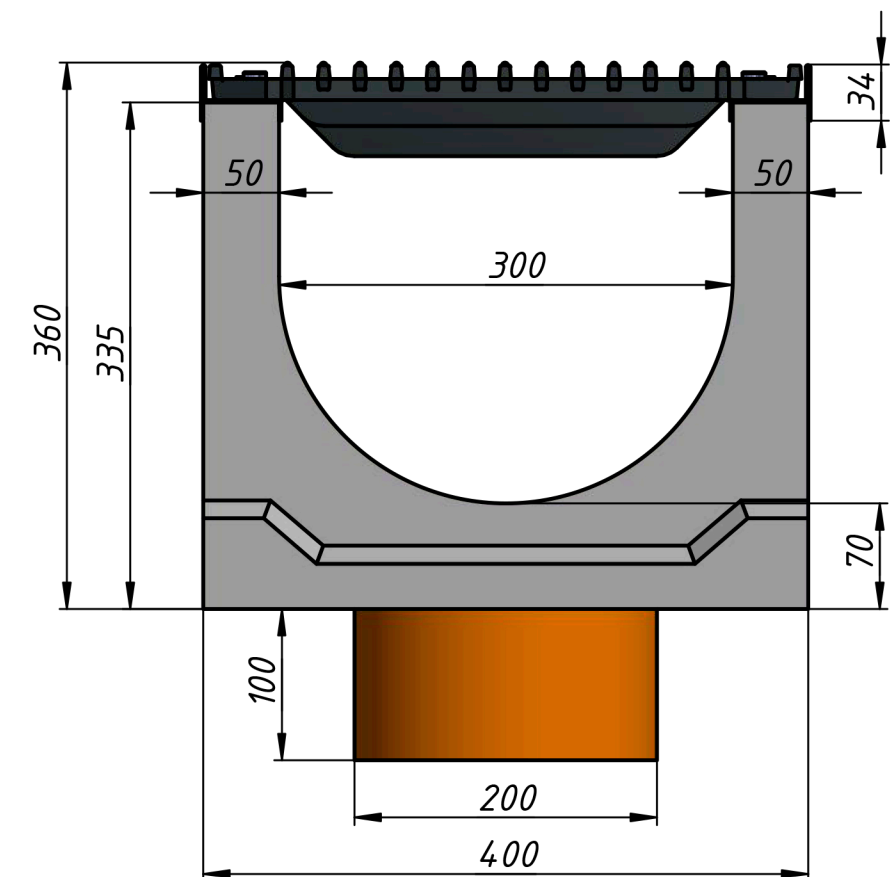


Лоток водоотводный бетонный Super DN300 h360 с решеткой чугунной ВЧ (комплект) кл. Е600 с вертикальным водосливом

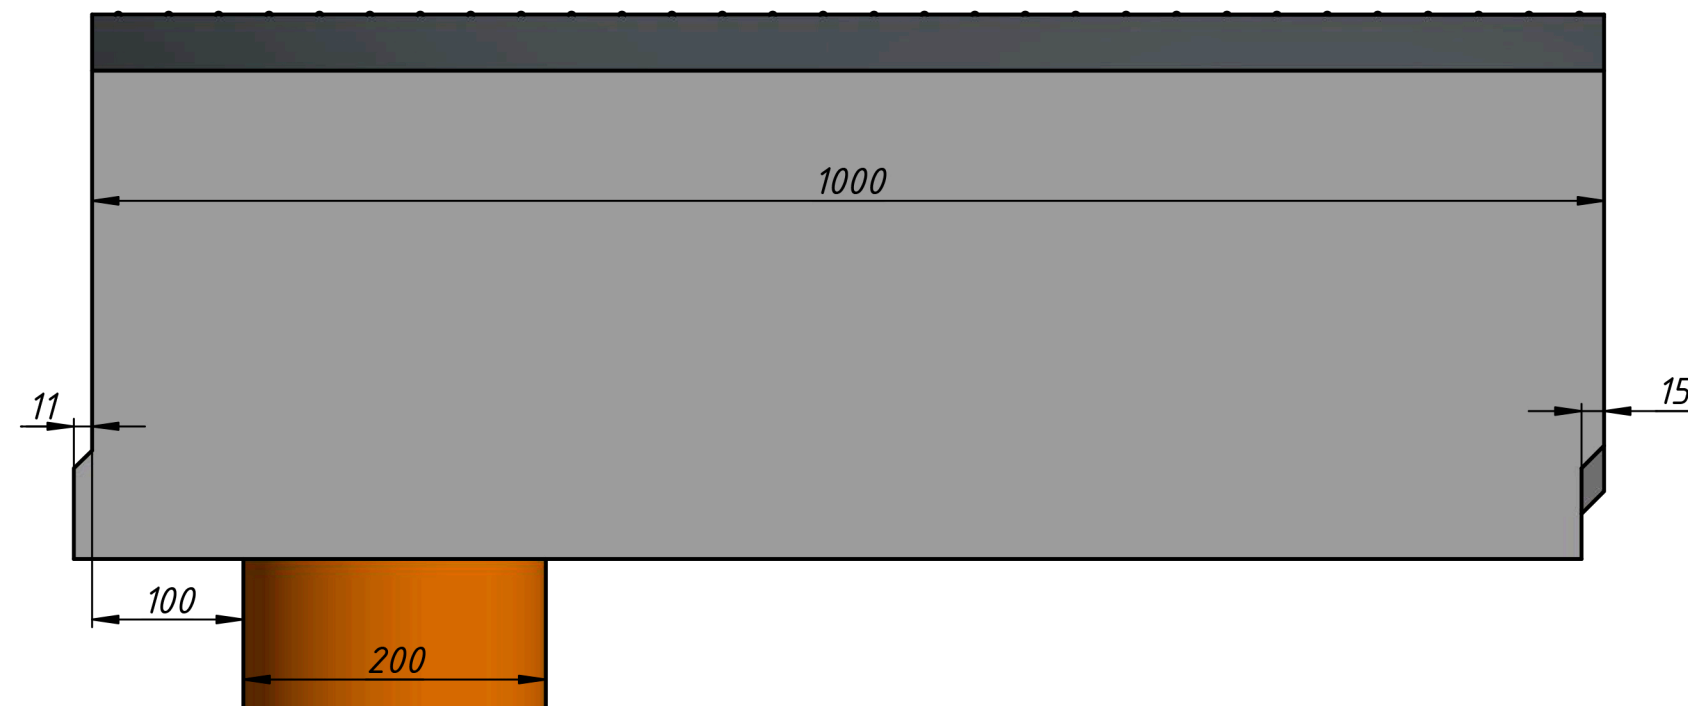

A (1:1)

					SUPER DN300 h360 с вертикальным водосливом		
					Лит.	Масса	Масштаб
					A	205	0,2:1
					Лист	Листов	1
Изм.	Лист	№ докум.	Подп.	Дата			
Разраб.							
Пров.							
Т. контр.							
Нач.отд.							
Н. контр.							
Утв.							