
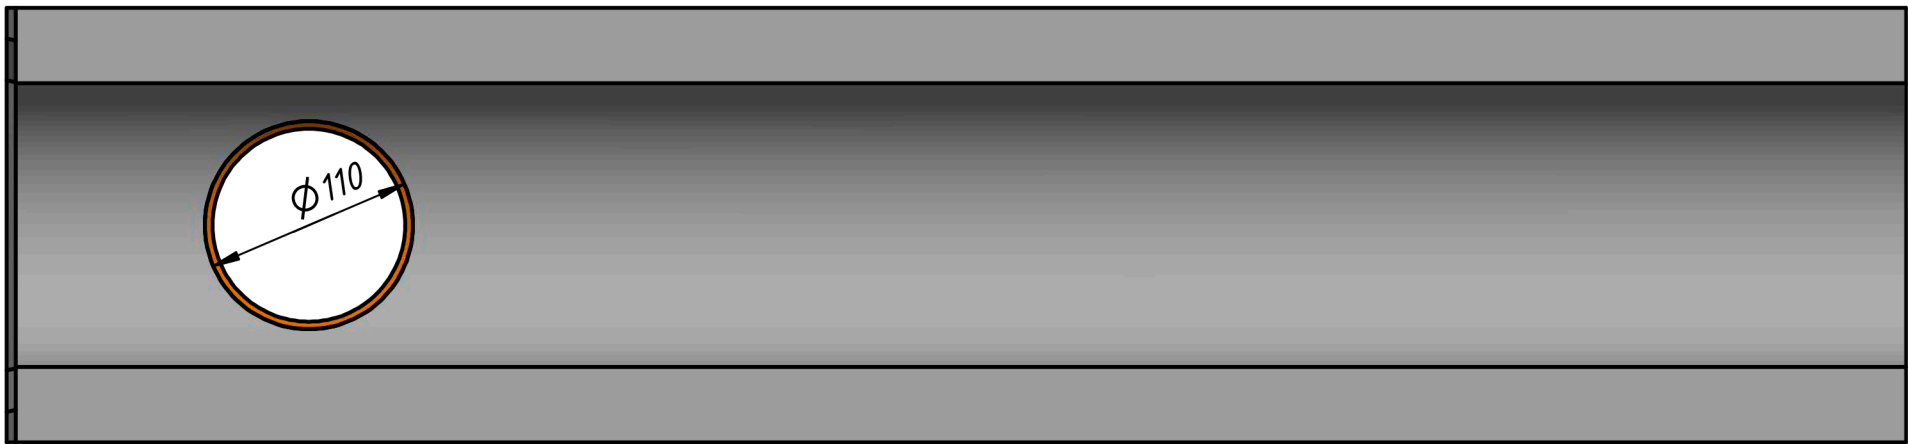
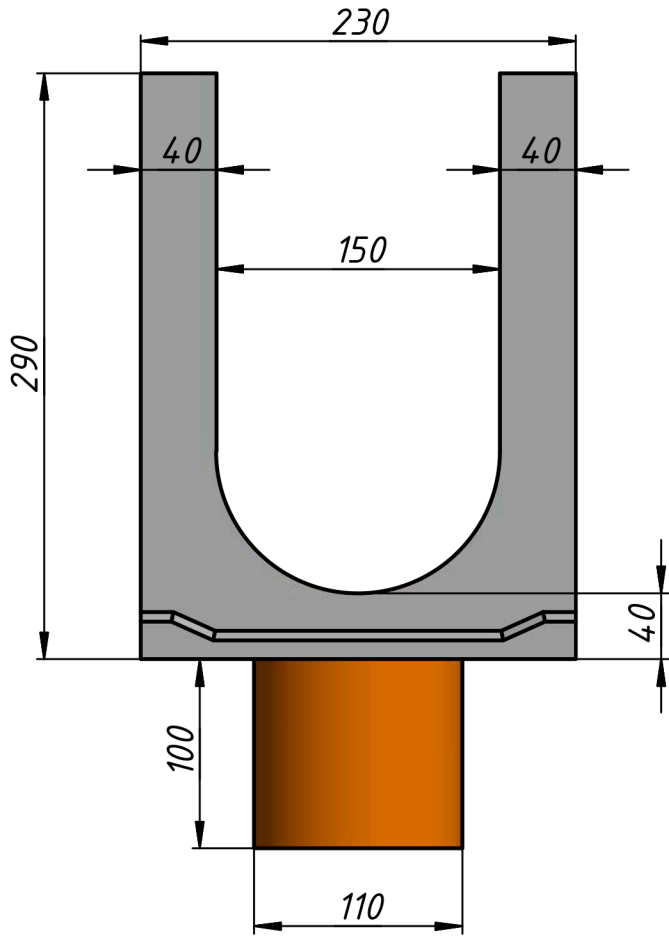


Лоток водоотводный бетонный Standard DN150 h290 с вертикальным водосливом

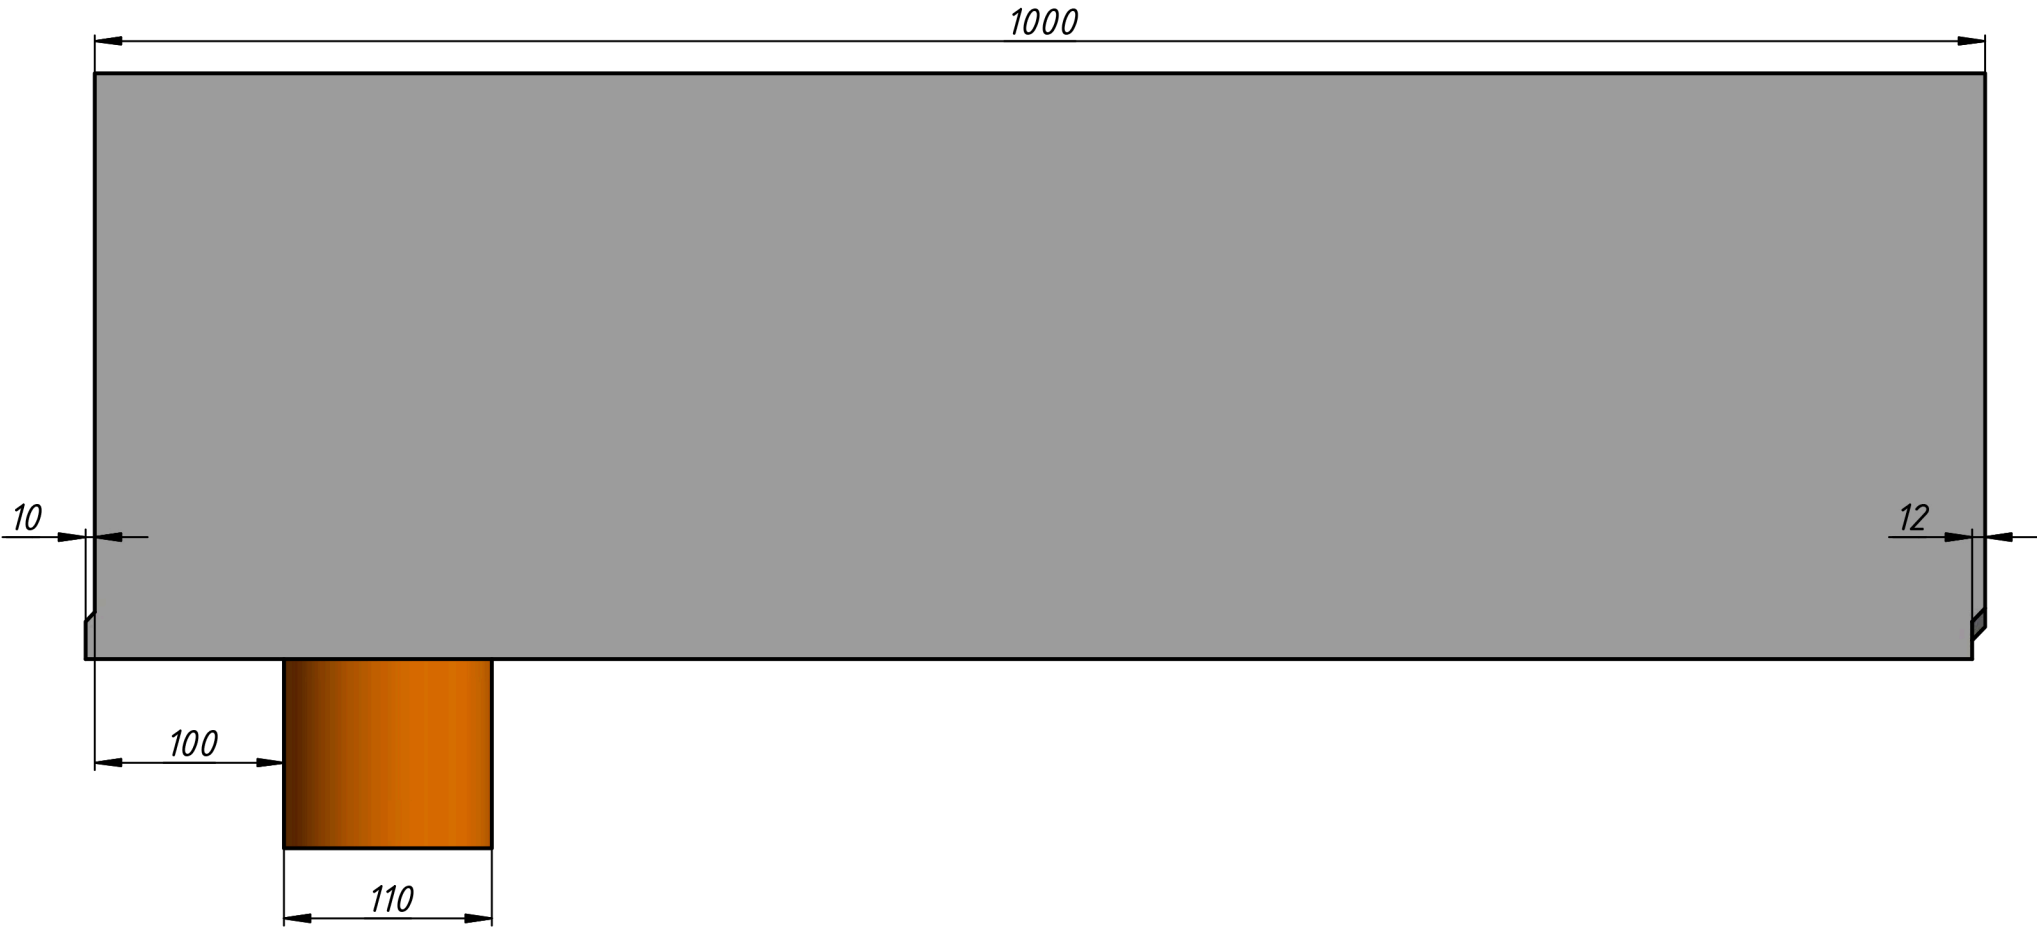

|           |      |          |       |      |                                                  |      |   |        |         |     |   |
|-----------|------|----------|-------|------|--------------------------------------------------|------|---|--------|---------|-----|---|
|           |      |          |       |      | STANDART DN150 h290 с<br>вертикальным водосливом |      |   |        |         |     |   |
|           |      |          |       |      |                                                  | Лит. |   | Масса  | Масштаб |     |   |
| Изм.      | Лист | № докум. | Подп. | Дата |                                                  |      | A |        | 82      | 1:4 |   |
| Разраб.   |      |          |       |      |                                                  |      |   |        |         |     |   |
| Пров.     |      |          |       |      |                                                  |      |   |        |         |     |   |
| Т. контр. |      |          |       |      | Лист                                             |      |   | Листов |         |     | 1 |
| Нач.отд.  |      |          |       |      |                                                  |      |   |        |         |     |   |
| Н. контр. |      |          |       |      |                                                  |      |   |        |         |     |   |
| Утв.      |      |          |       |      |                                                  |      |   |        |         |     |   |