
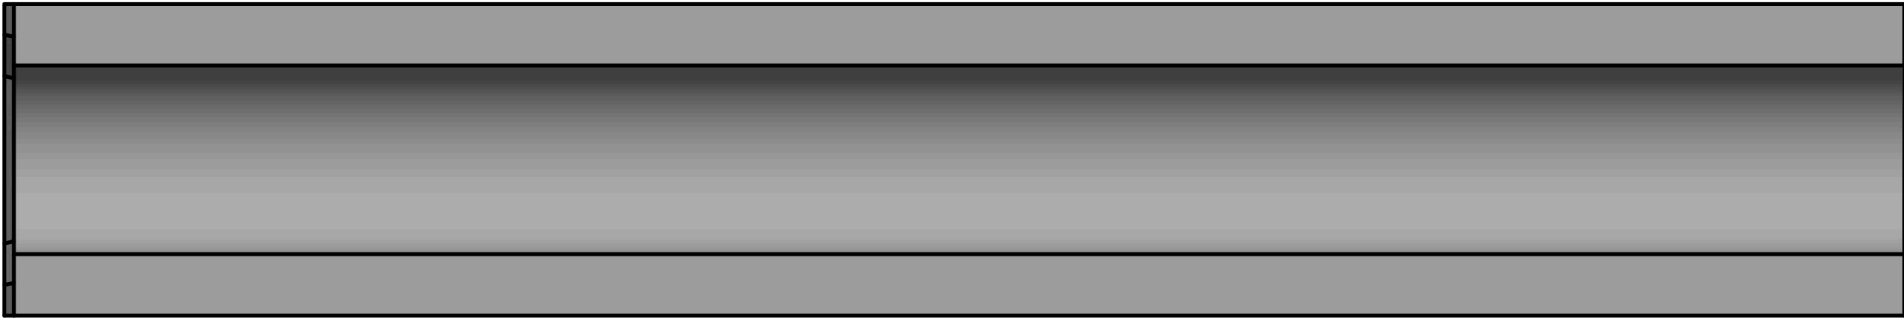
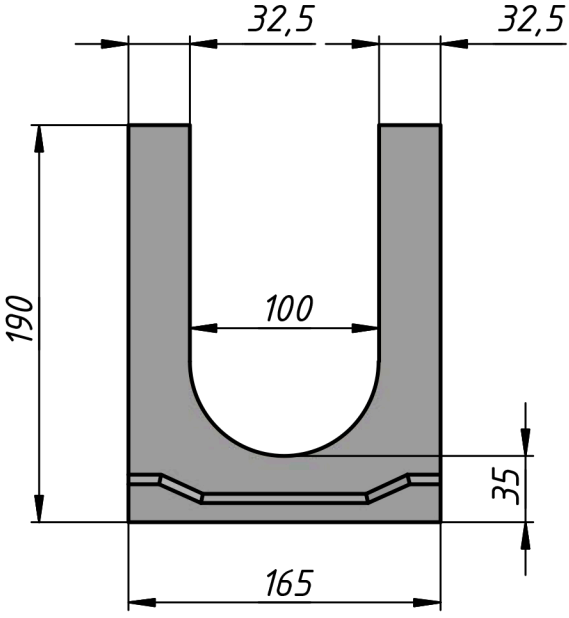


Лоток водоотводный бетонный Standart DN100 h190

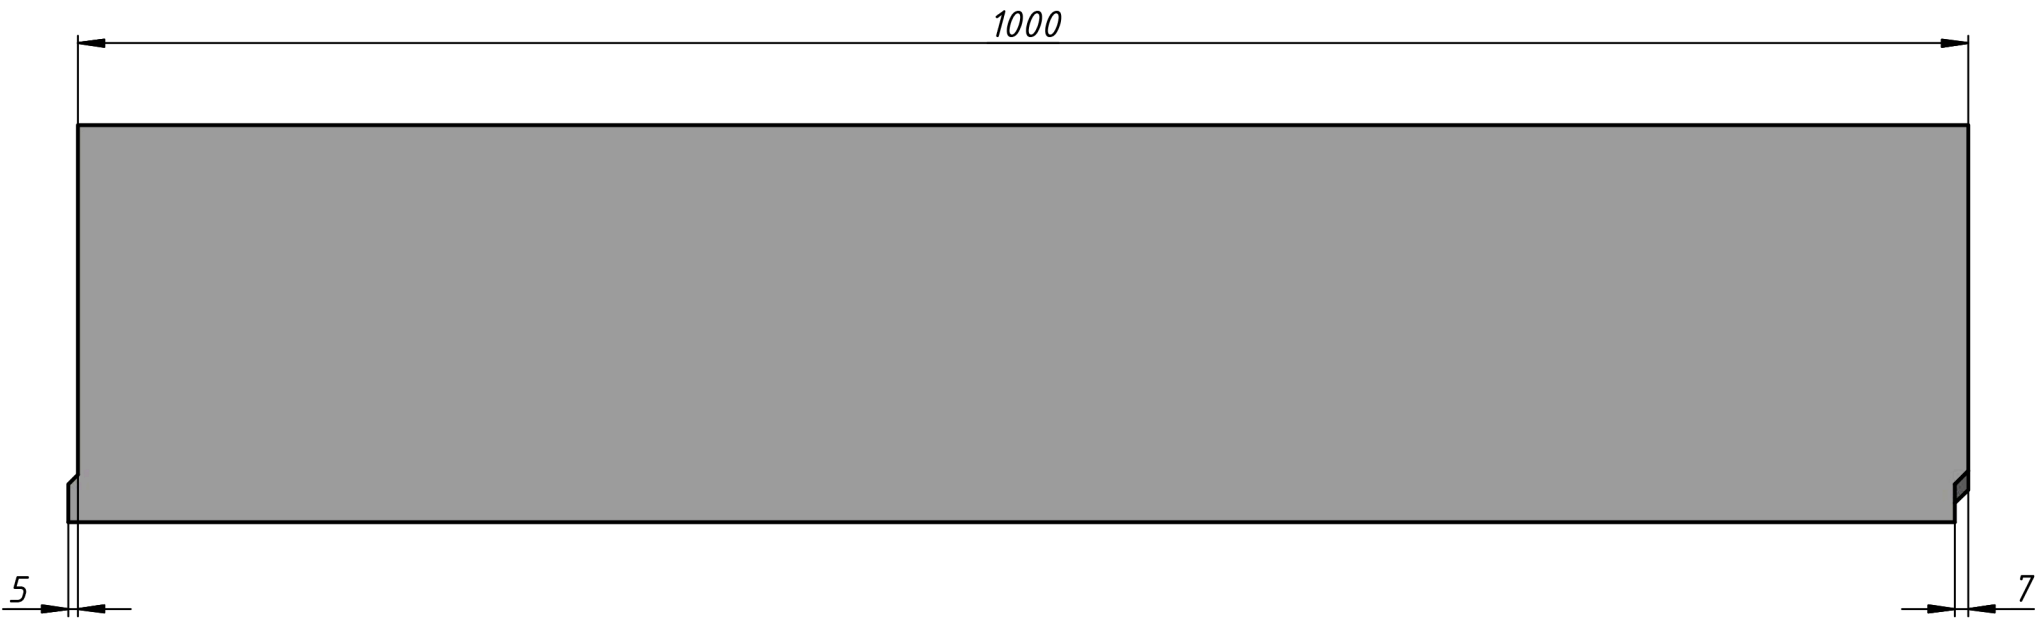

					STANDART DN100 h190			
						Лит.	Масса	Масштаб
Изм.	Лист	№ докум.	Подп.	Дата		A	43	1:4
Разраб.						Лист	Листов	1
Пров.								
Т. контр.								
Нач. отд.								
Н. контр.								
Утв.								