

Перв. примен.

Справ. №

Подп. и дата


Инв. № докл.

Взам. инв. №

Подп. и дата

Инв. № подл.

ПКГП.02.00.ДМ2(С250).АСС.Н100 СБ

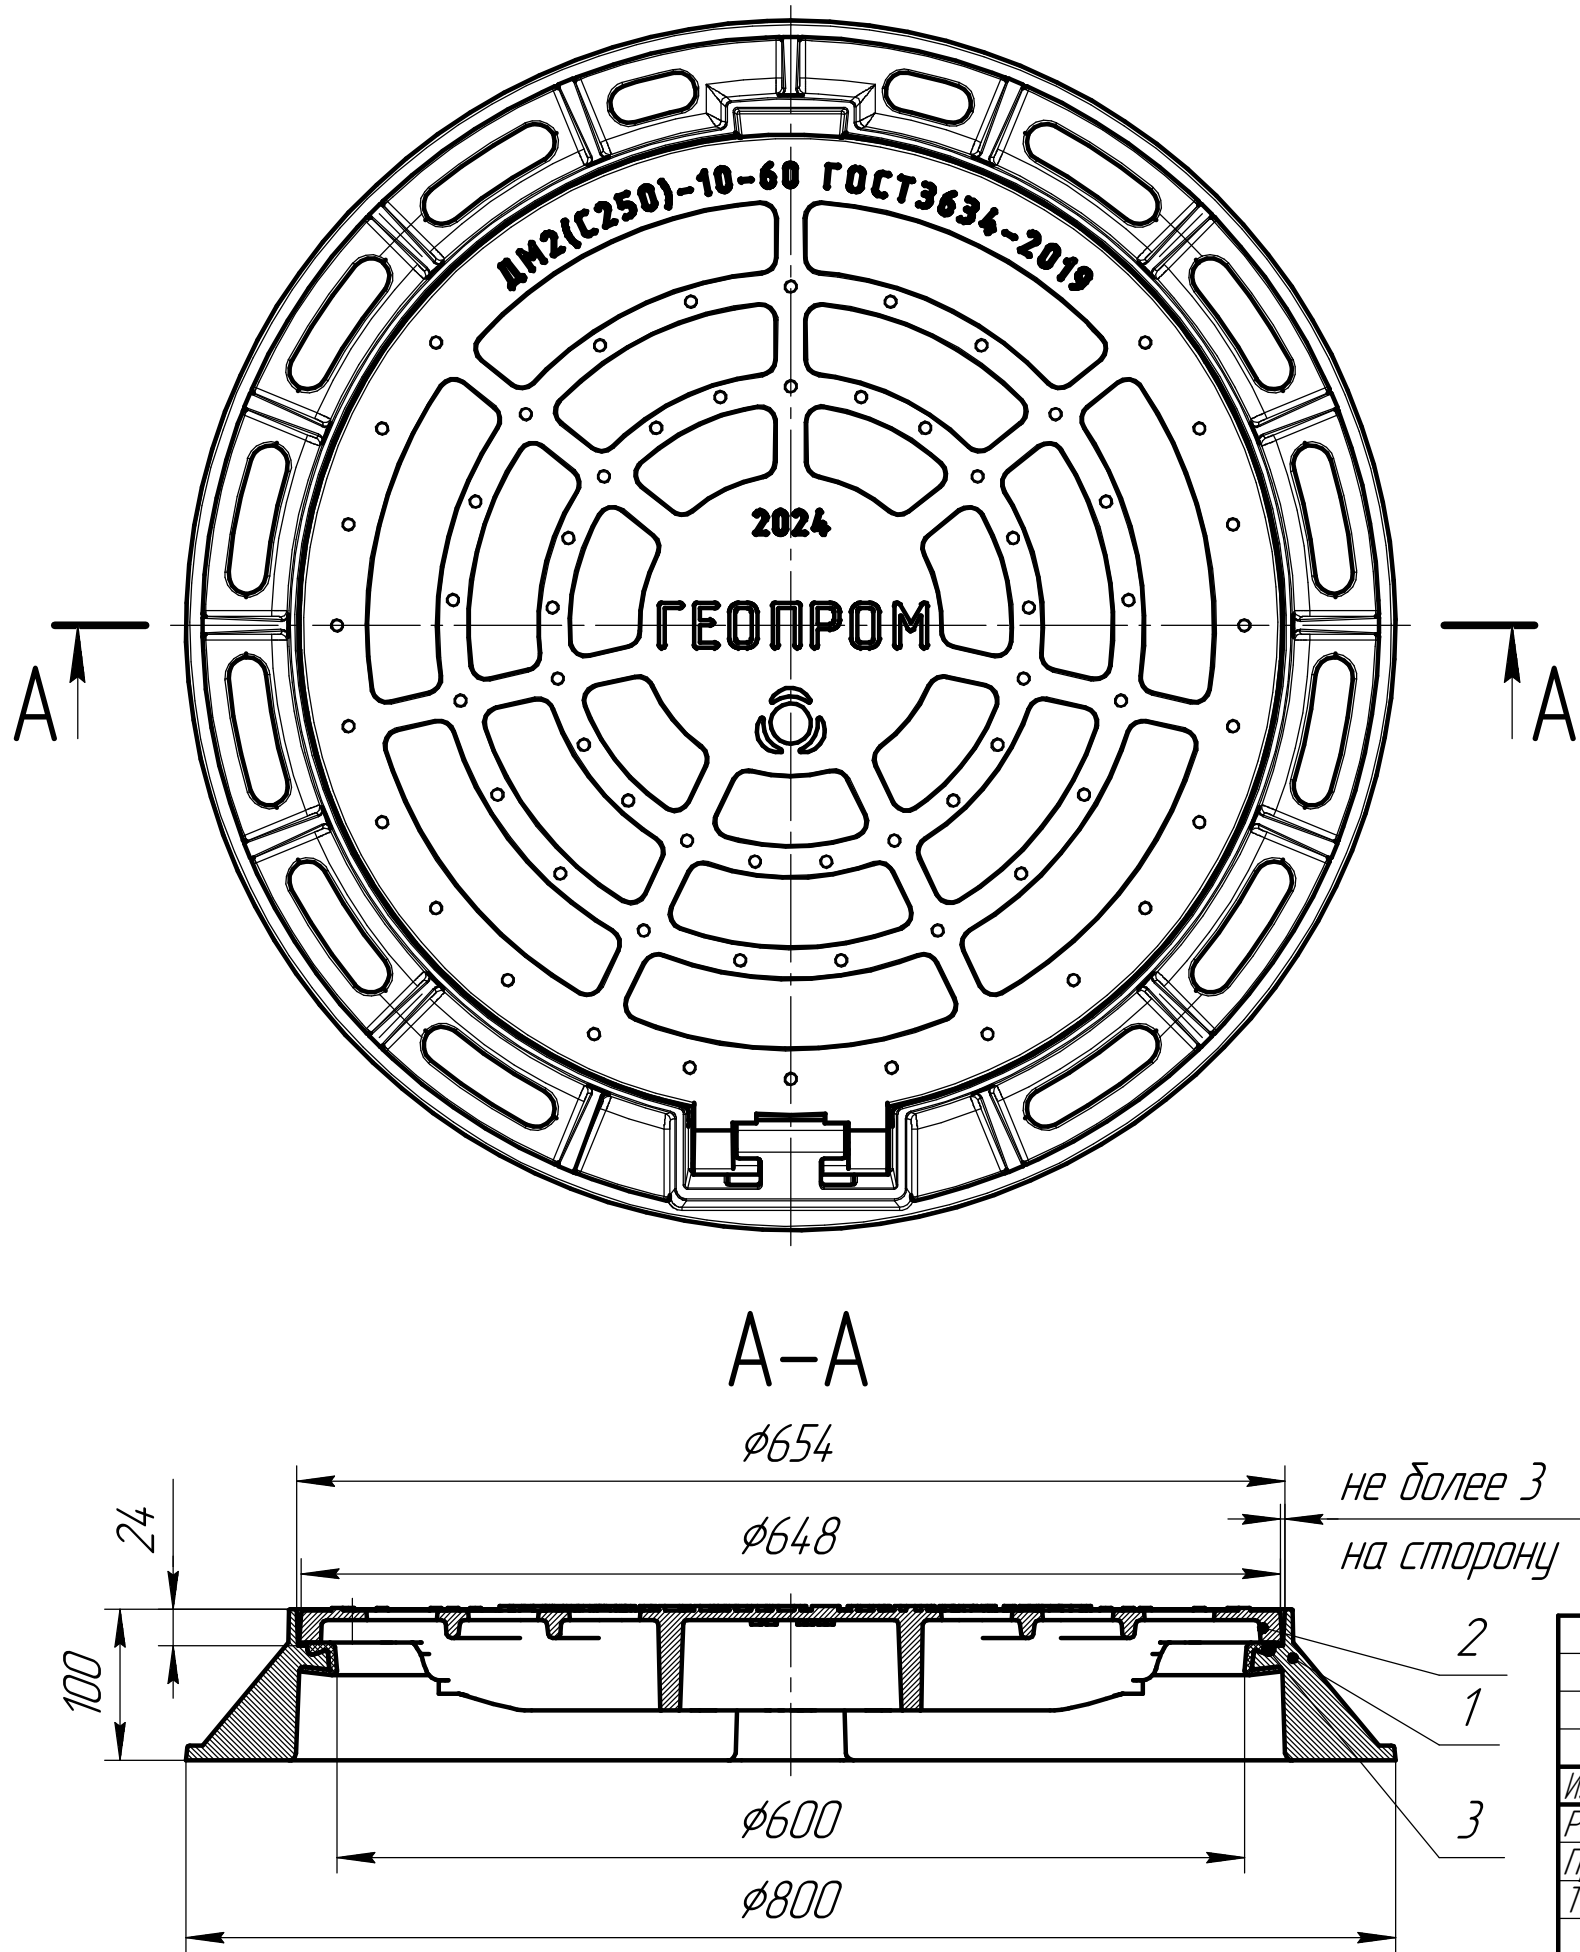

№ п/п	Обозначение	Наименование	Кол-во
		Детали	
1	ПКГП.01.01.ТМ(В125-Е600).Н100	Корпус люка	1
2	ПКГП.02.02.ДМ2(С250)	Решётка дождеприёмника	1
		Материалы	
3		Эластичное уплотнение	1

1. Размеры для справок
2. Требование к качеству согласно ГОСТ 3634-2019 и чертежам на отливки:
- ПКГП.01.01.ТМ(Д400).Н100 Корпус люка;
 - ПКГП.02.02.ДМ2(С250) Решётка дождеприёмника.
3. Требования к собираемости люка:
- равномерный зазор по контуру сопряжения Корпуса и Крышки люка не более 3 мм;
 - крышка должна плотно прилегать к опорной поверхности, без качания;
 - гарантированная фиксация крышки в корпусе в закрытом положении по средствам пружинящих защёлок и шарнира;
 - эластичное уплотнение (поставляется Заказчиком) должно быть надёжно вклеено на Клей 88 в посадочное место по периметру лаза корпуса, отслоение недопускается.
4. Люк поставляется в неокрашенном виде.
5. Маркировка на крышки люка выполняется литым способом по средствам сменных модельных вставок в конфигурации согласно заявке Заказчика.
6. Крышка люка, кроме водопроводной, должна иметь отверстие диаметром не менее 20 мм, согласно п. 5.17 ГОСТ 3634-2019.
- Неуказанные технические требования согласно ГОСТ 3634-2019.

					ПКГП.02.00.ДМ2(С250).АСС.Н100 СБ						
					Дождеприёмник ДМ2(С250)-7-60 фланцевый			Лит.	Масса	Масштаб	
Изм.	Лист	№ докум.	Подп.	Дата						50,7	1:5
Разраб.											
Пров.											
Т.контр.											
								Лист	Листов	1	
					В450 ГОСТ 7293-85			000 ПК "ГЕОПРОМ"			
Н.контр.											
Утв.											