


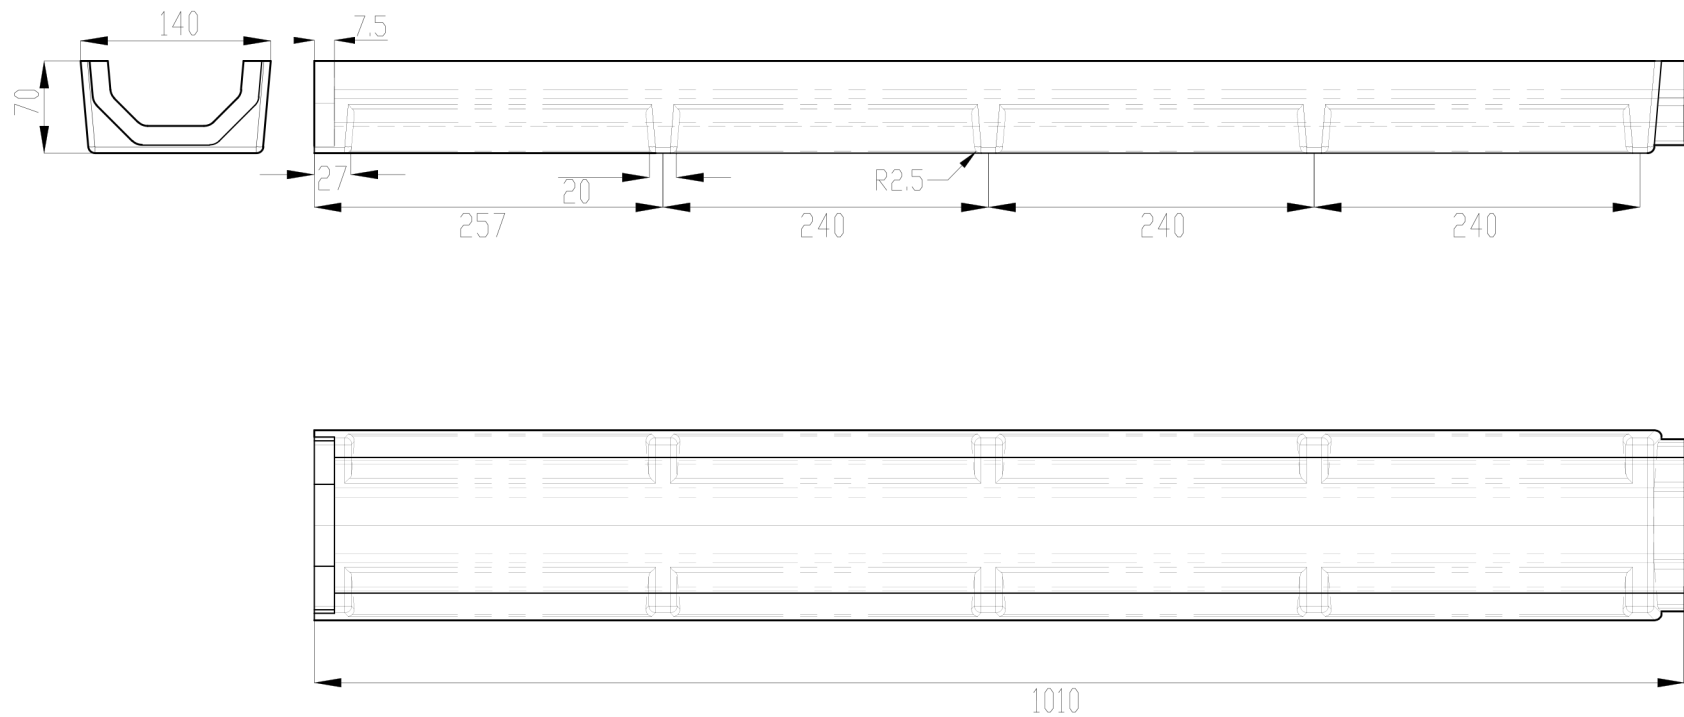

					Лоток водоотводный полимерпесчаный								
					Standart DN100 H70								
									Лист	Масса	Масштаб		
Изм/Лист	№докум		Подп	Дата								7.0	
Разраб.													
Пров.													
Т.контр.									Лист	Листов			
Нач.отд.													
Н.контр.													
Утв.													