


Лоток водоотводный бетонный Super DN200 h310 с решеткой чугунной ВЧ (комплект) кл. E600

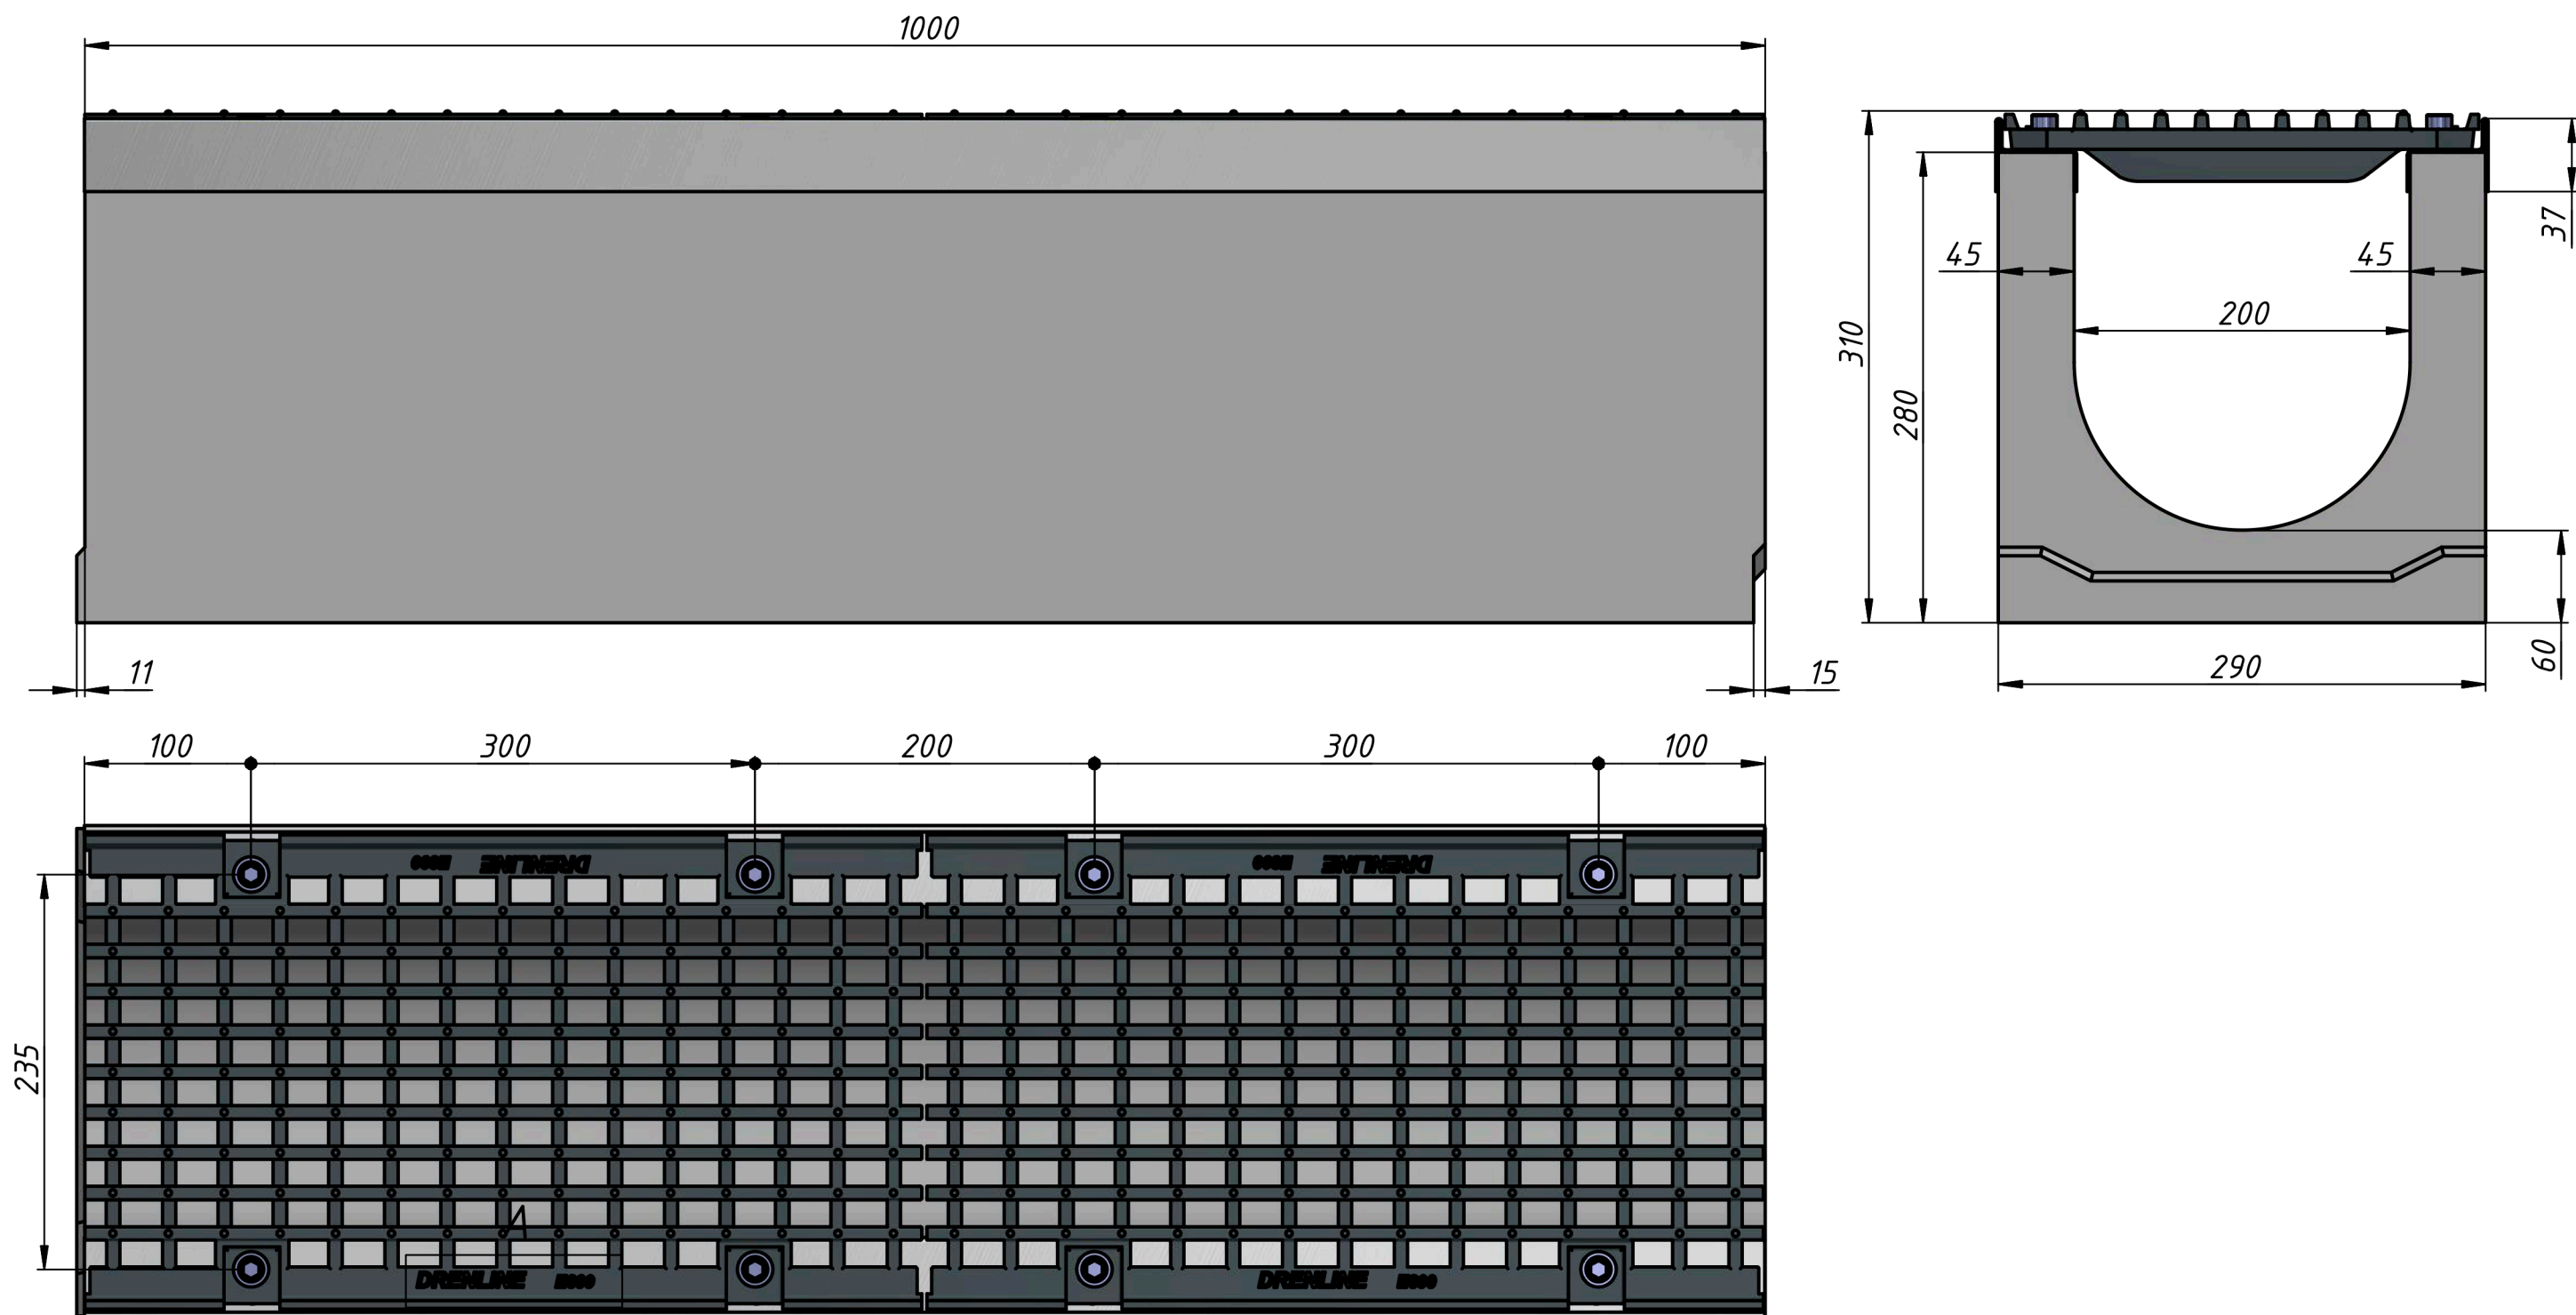

A (1:1)

					SUPER DN200 E600 h310					
						Лит.		Масса	Масштаб	
							A	127	1:4	
						Лист		Листов 1		
Изм.	Лист	№ докум.	Подп.	Дата						
Разраб.										
Пров.										
Т. контр.										
Нач.отд.										
Н. контр.										
Утв.										