

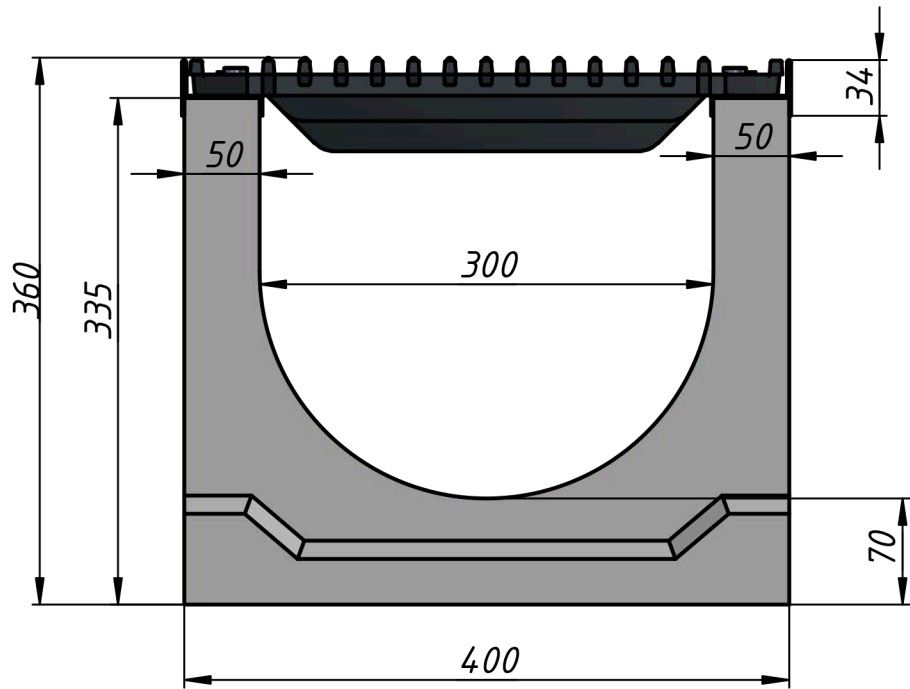


Лоток водоотводный бетонный Super DN300 h360 с решеткой чугунной ВЧ (комплект) кл. 600

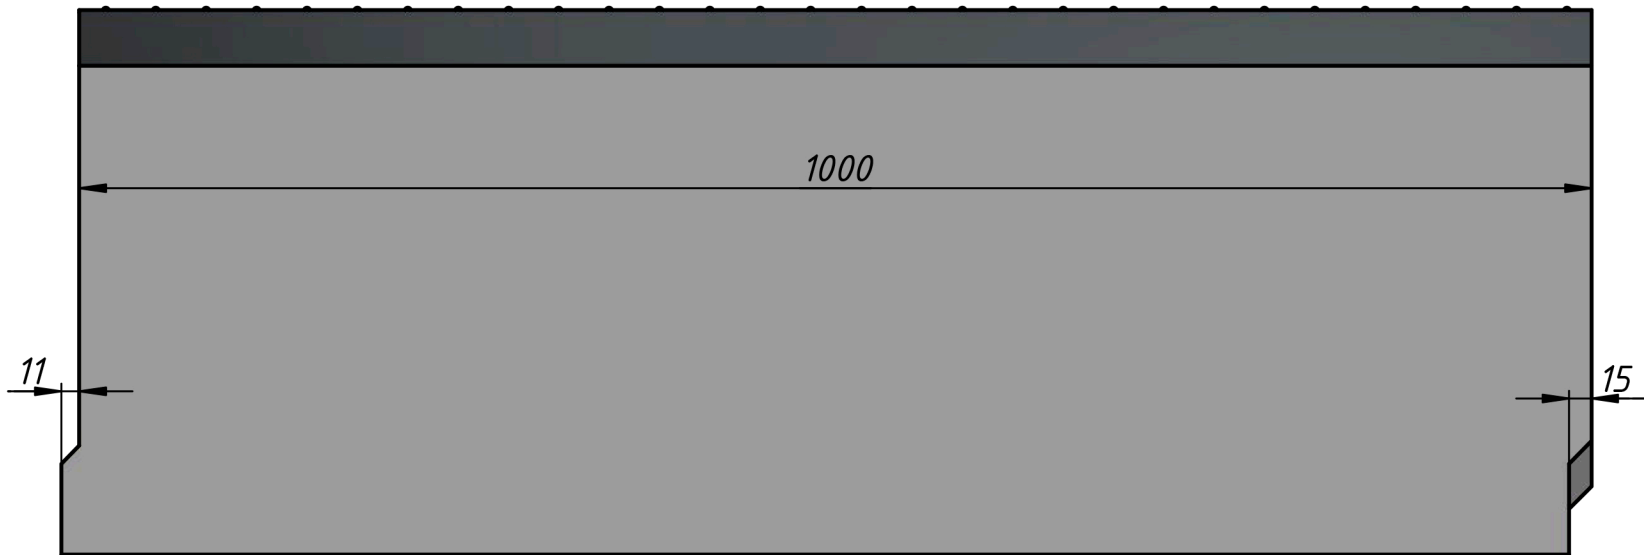

A (1:1)

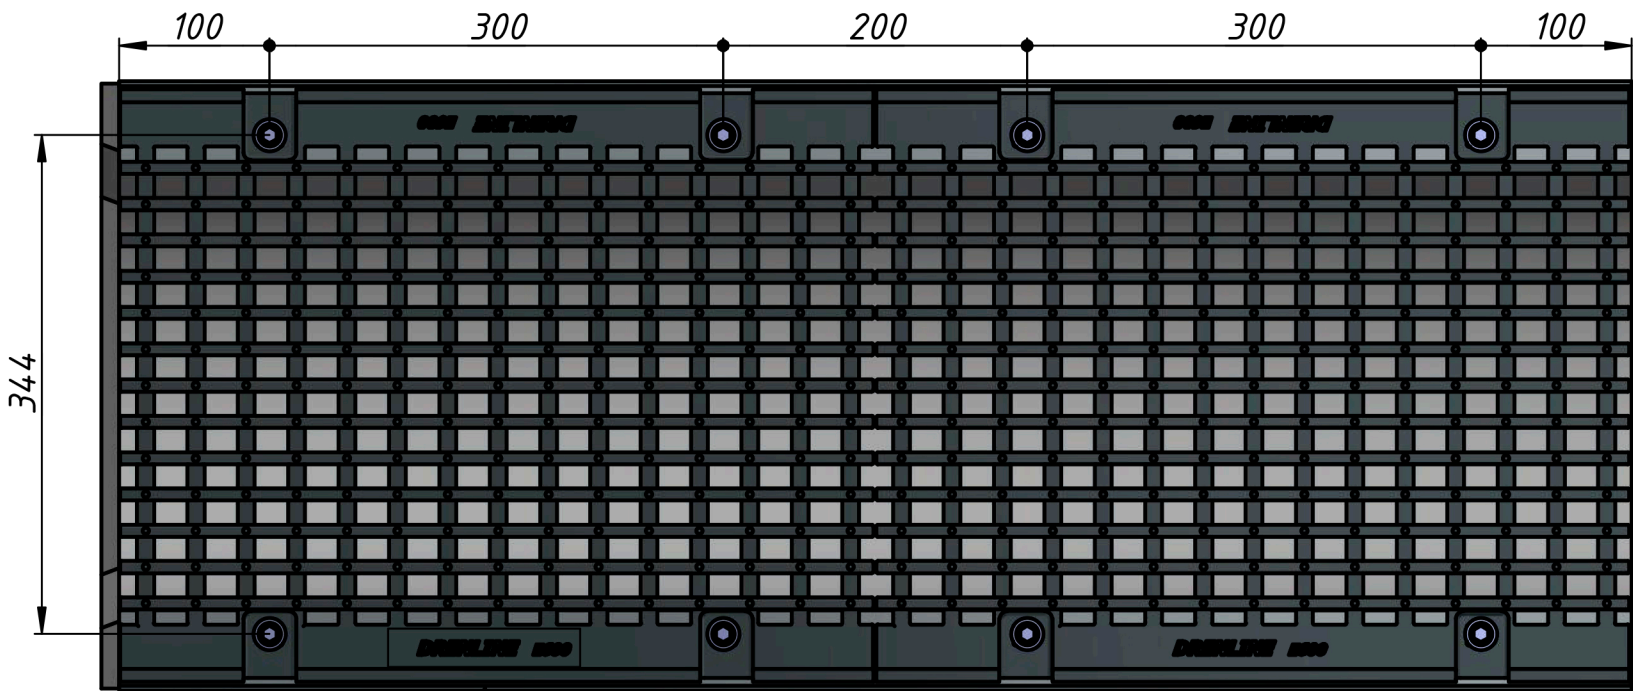

					SUPER DN300 E600 h360				
						Лит.		Масса	Масштаб
Изм.	Лист	№ докум.	Подп.	Дата			A	210	0,17:1
Разраб.									
Пров.									
Т. контр.						Лист		Листов 1	
Нач.отд.									
Н. контр.									
Утв.									