
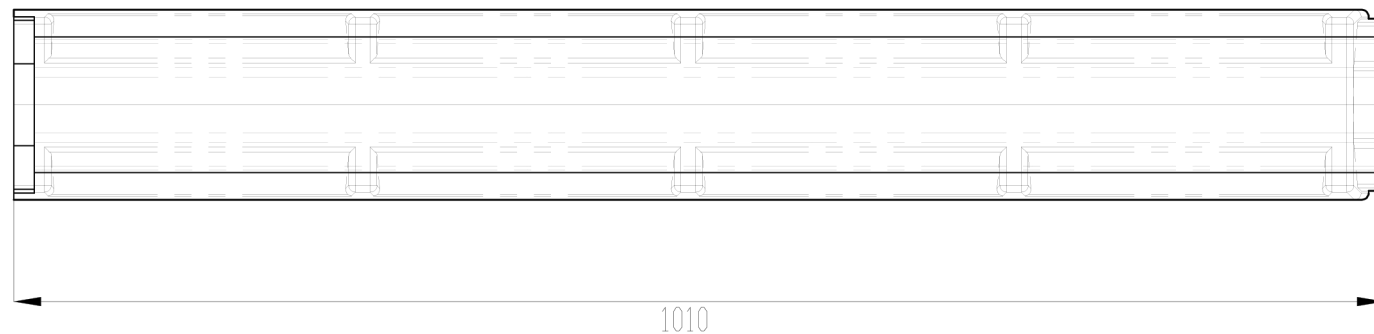
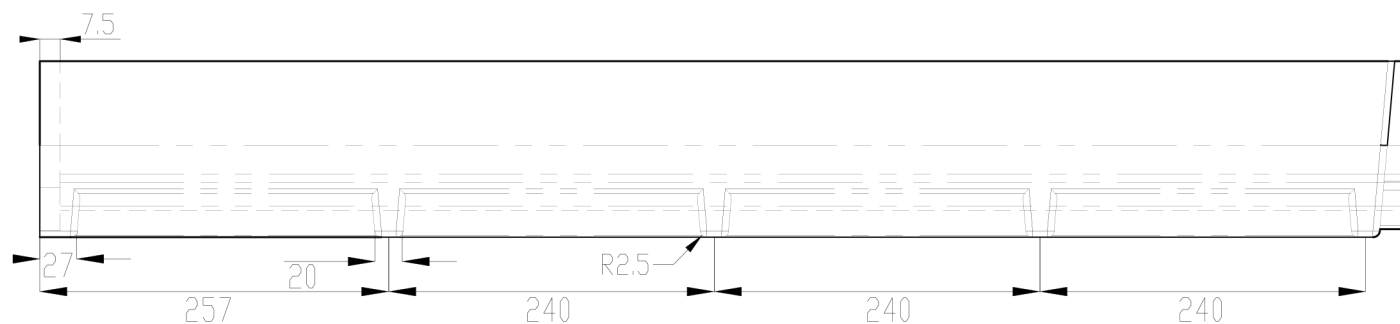


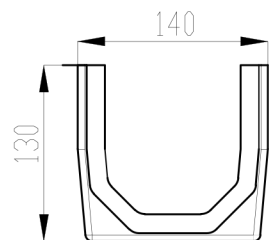

					Лоток водоотводный полимерпесчаный Standart DN100 H130								
									Лист	Масса	Масштаб		
Изм	Лист	№докум	Подп	Дата								10.0	
Разраб.													
Пров.													
Т.контр.													
Нач.отд.									Лист		Листов		
Н.контр.													
Утв.													