
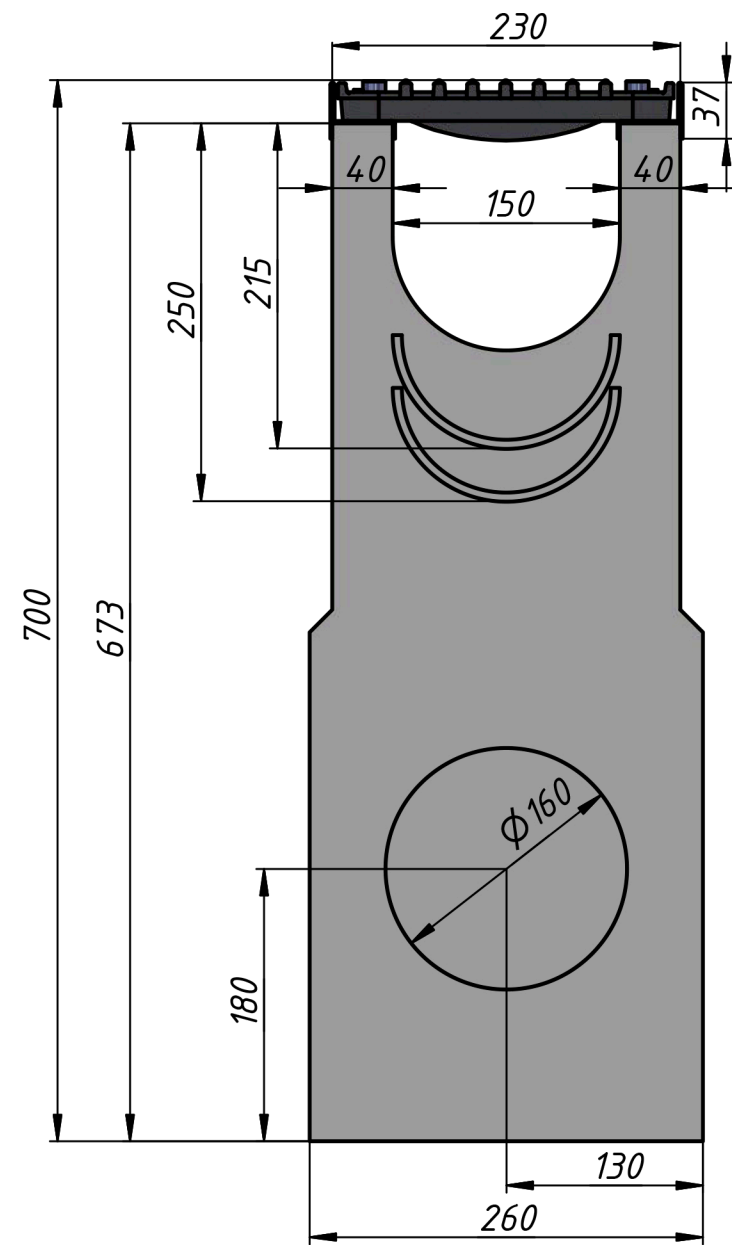


Пескоуловитель бетонный Super DN150 h700 с решеткой чугунной ВЧ (комплект) кл. E600

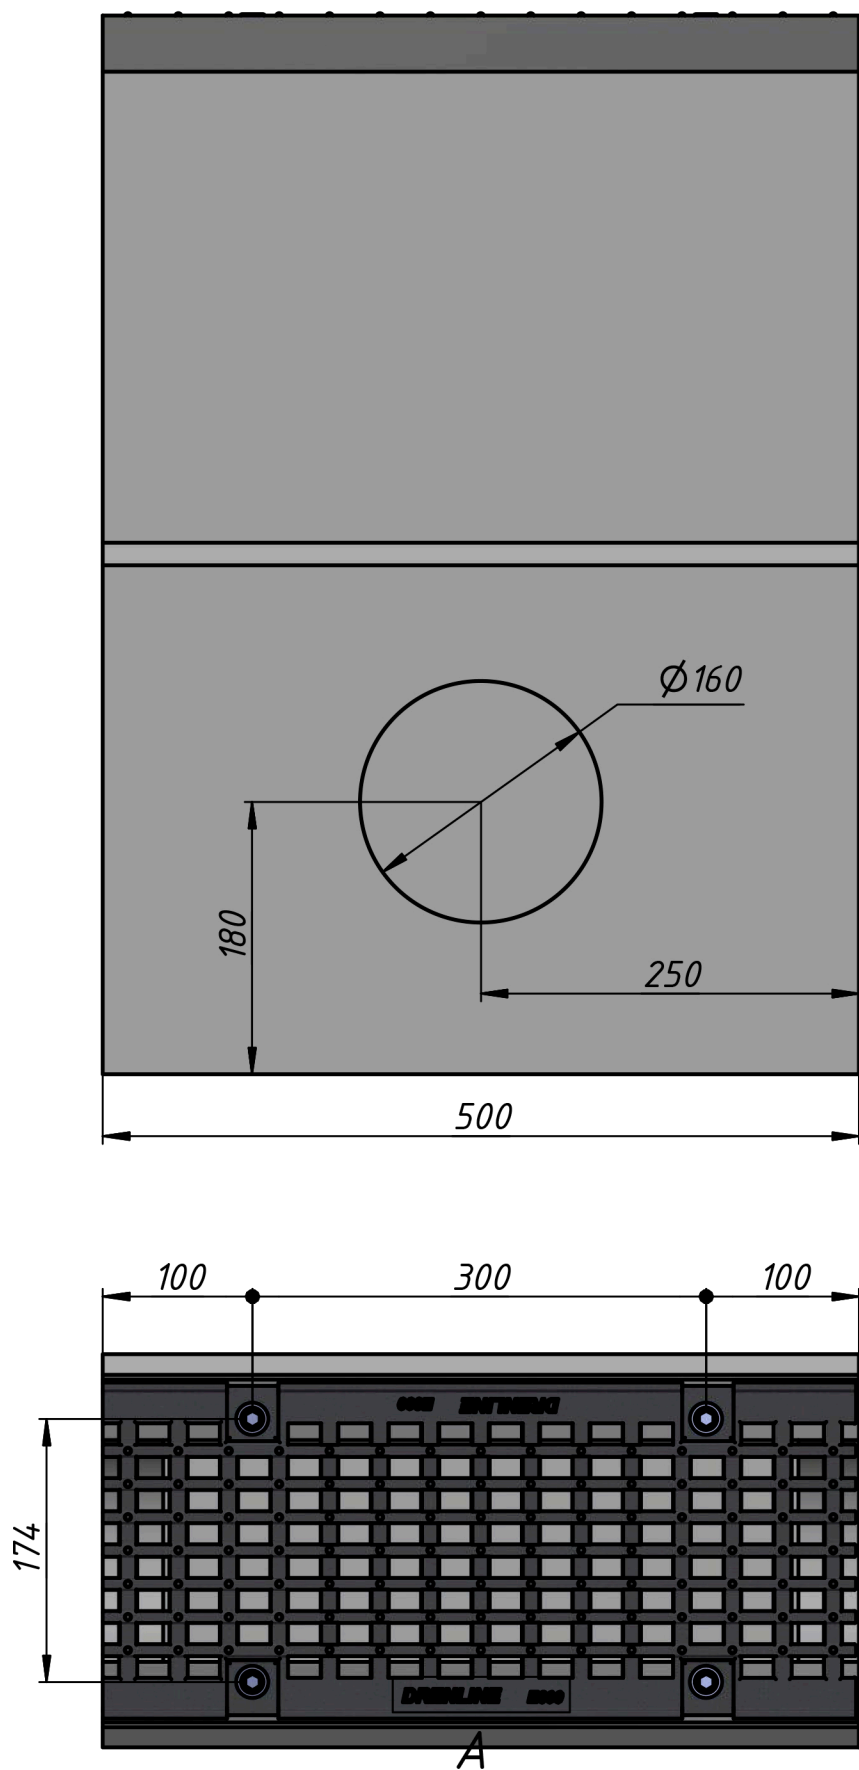

А (1:1)

					ПЕСКОУЛОВИТЕЛЬ SUPER		
					DN150 E600 h700		
					Лит.	Масса	Масштаб
					А	125	1:5
					Лист		Листов 1
Изм.	Лист	№ докум.	Подп.	Дата			
Разраб.							
Пров.							
Т. контр.							
Нач.отд.							
Н. контр.							
Утв.							