
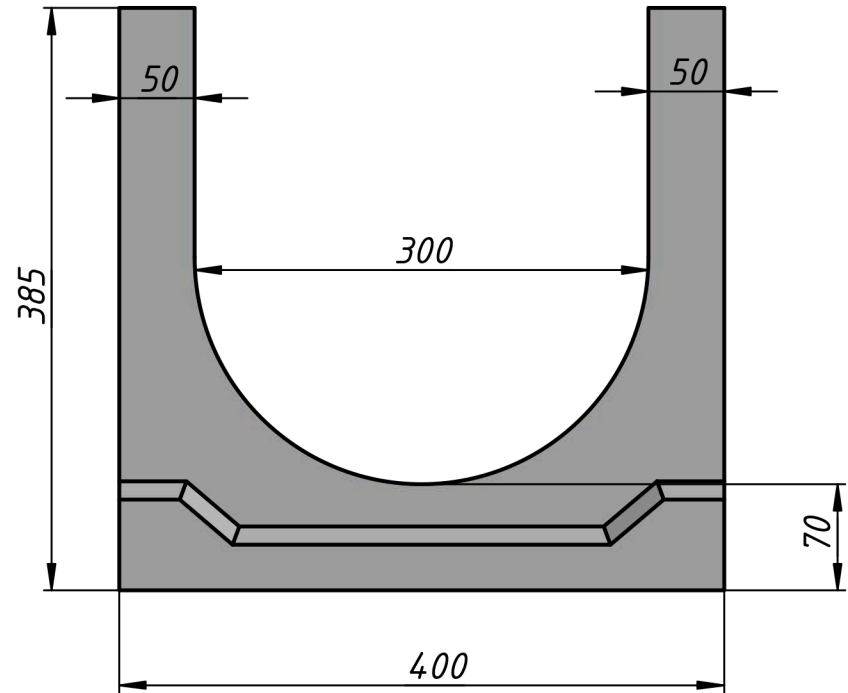


Лоток водоотводный бетонный Standart DN300 h385

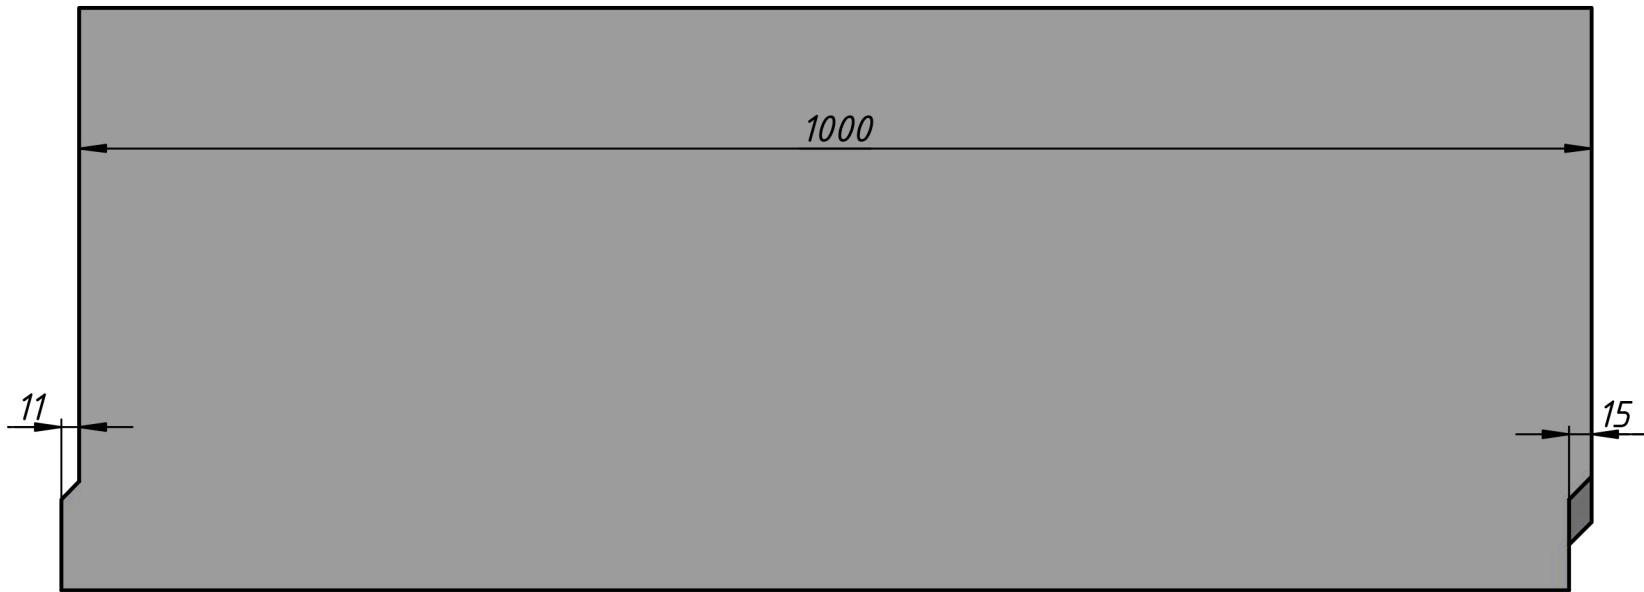

					STANDART DN300 h385				
						Лист.		Масса	Масштаб
Изм.	Лист	№ докум.	Подп.	Дата			A	180	0,17:1
Разраб.									
Пров.									
Т. контр.									
Нач.отд.						Лист		Листов	1
Н. контр.									
Утв.									